


平面図

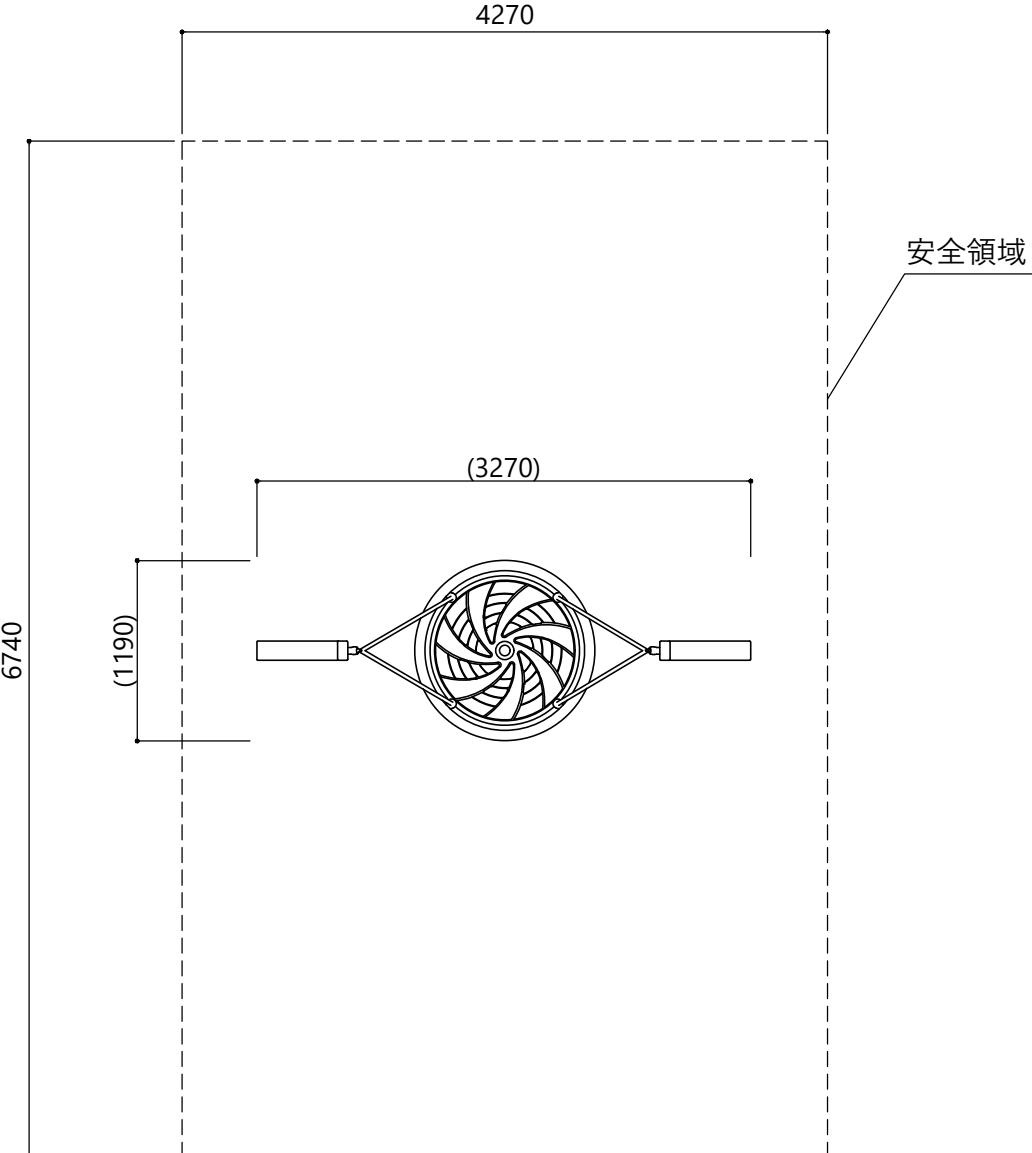

- ◆ アルミ合金及び亜鉛メッキ鋼管は、ポリエチレン樹脂粉体焼付塗装仕上げです
- ◆ 本製品は、(一社)日本公園施設業協会SP表示認定企業製品です
- ◆ 本製品は、(一社)日本公園施設業協会団体賠償責任保険に加入した製品です
- ◆ 設置上の注意事項
  - ・本製品の専有スペースとしての安全領域を確保すること  
ただし、隣接する遊具がある場合は各種遊具の安全領域と重複条件を考慮し  
設置すること
  - ・落下等による危険を最少にするために、遊具はコンクリートやアスファルト  
などの固い地面に設置してはならない

5208	縮尺	S=1/50 (A3)
ソーサー・スイング	作成日	'25.10.02 1/1
 ASOBITO つくるのは、遊びと可能性。		