




平面図 S=1:20

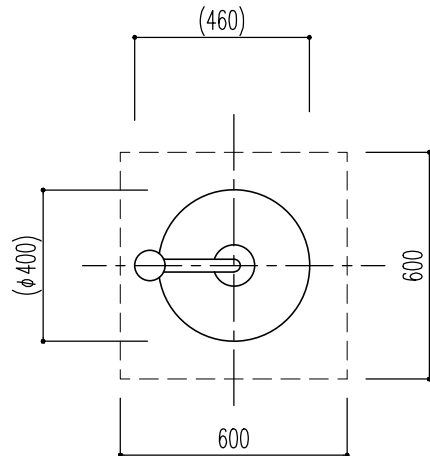


正面図 S=1:20

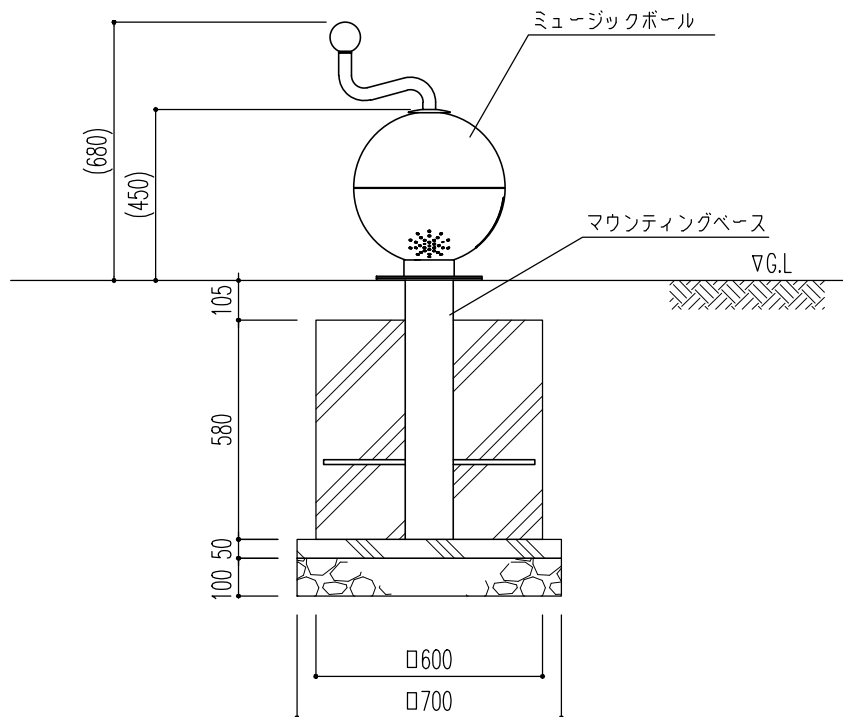

側面図 S=1:20

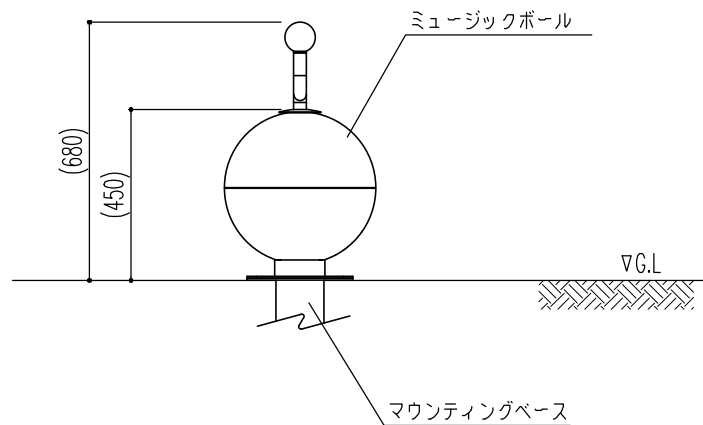

安全領域平面図 S=1:40

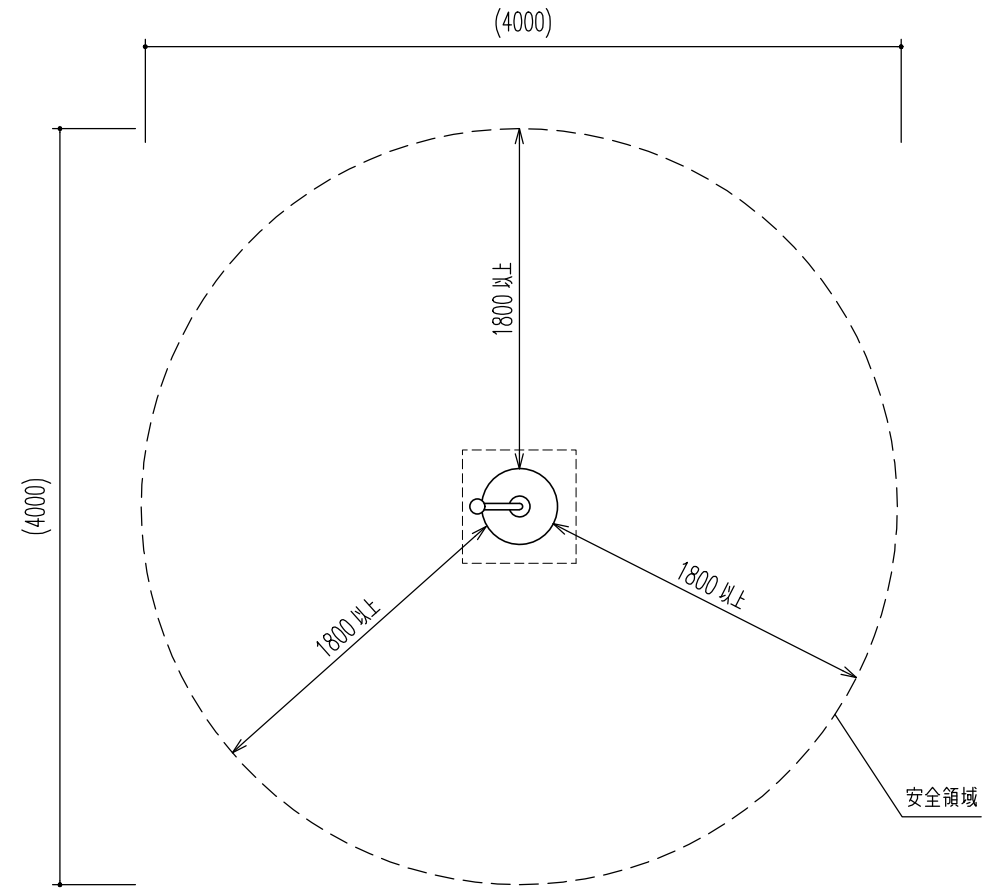

製品仕様

名 称	仕 様
ミュージックボール	* 亜鉛メッキ鋼
マウンティングベース	*亜鉛メッキ鋼管 φ127×t3.0
◆亜鉛メッキ鋼管は、ポリエステル樹脂粉体焼付塗装仕上げです ◆ 本製品は、（一社）日本公園施設業協会SP表示認定企業製品です ◆ 本製品は、（一社）日本公園施設業協会団体賠償責任保険に加入した製品です ◆ 本製品の設計図面の変更、模倣を禁止いたします ◆ 設置上の注意事項 ・ 本製品の専有スペースとしての安全領域を確保すること ただし、隣接する遊具がある場合は各種遊具の安全領域と重複条件を考慮し設置すること ・ 落下等による危険を最少にするために、遊具はコンクリートやアスファルトなどの固い地面に設置してはならない ・ 本製品の対象年齢は、6～12歳とする	

5184	縮尺	S=1/20 (A3)	
ミュージックボール	作成日	'25.04.09	1/1
 つくるのは、あそびと可能性。			