



平面図 S=1/50

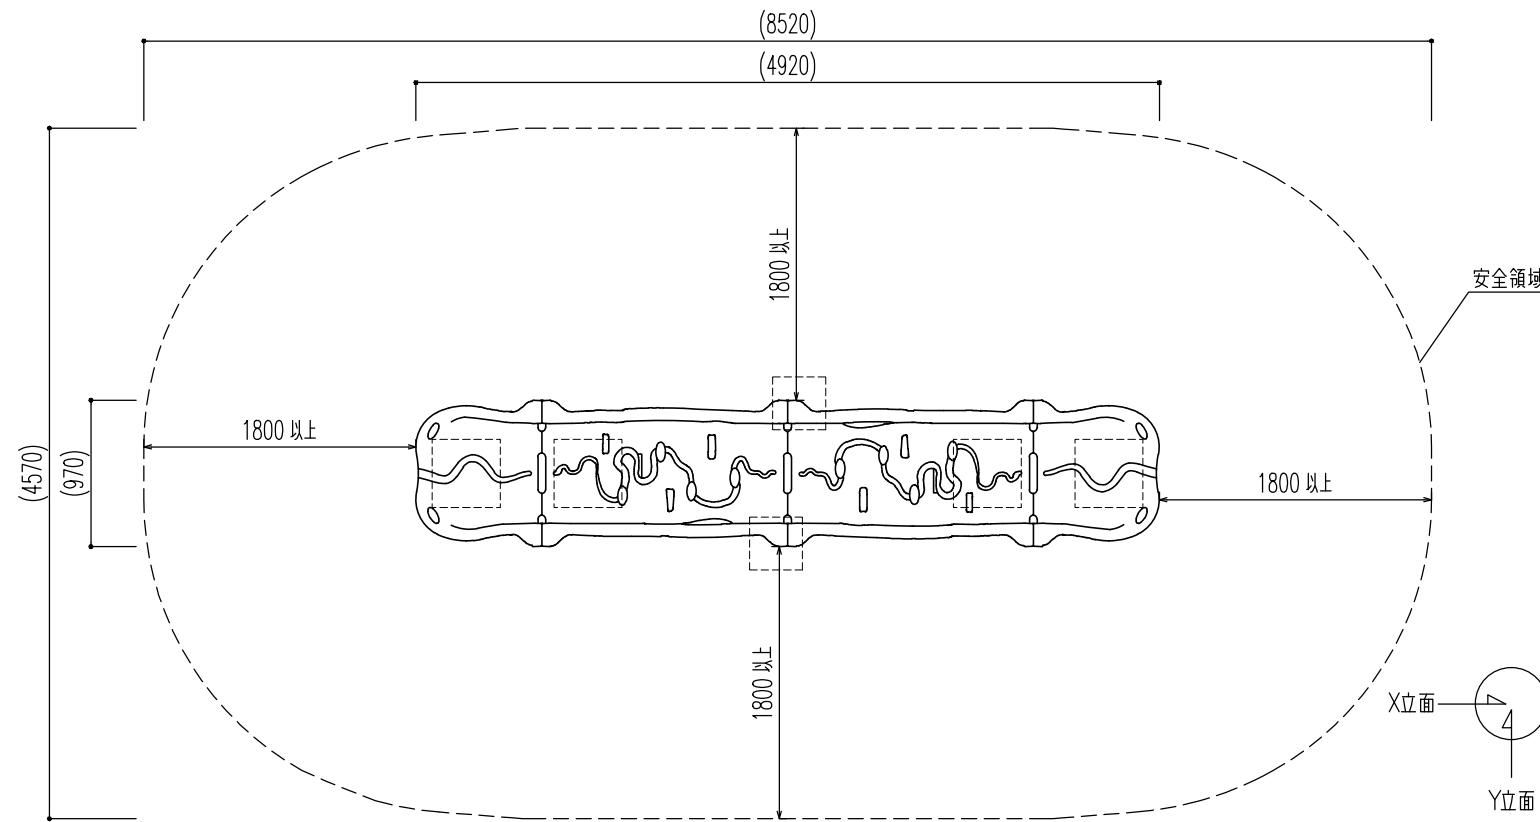


基礎詳細図 S=1/25

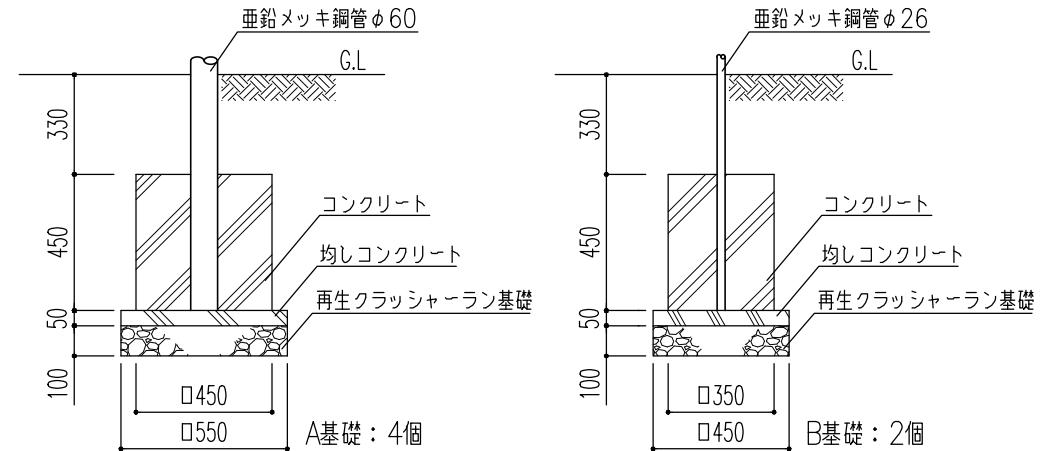


製品仕様

名称	仕様
インクルーシブクライマー	*クライマー: 強化ポリエチレン製(4基) *フットパック: 亜鉛メッキ鋼管 ø89x1.2.4 円形鋼板一体成型品(4基) *サポートパイプ: 亜鉛メッキ鋼管 ø26x1.9(2基)
	◆ アルミ合金及び亜鉛メッキ鋼管は、ポリエチレン樹脂粉体焼付塗装仕上げです ◆ 各ジョイント部は、3/8インチのボルト、ナットを使用しています ◆ 本製品は、(一社)日本公園施設業協会SP表示認定企業製品です ◆ 本製品は、(一社)日本公園施設業協会団体賠償責任保険に加入した製品です ◆ 本製品の設計図面の変更、模倣を禁止いたします ◆ 設置上の注意事項 ・本製品の専有スペースとしての安全領域を確保すること ただし、隣接する遊具がある場合は各種遊具の安全領域と重複条件を考慮し設置すること ・落下等による危険を最少にするために、遊具はコンクリートやアスファルトなどの固い地面に設置してはならない ・本製品の対象年齢は、3~6歳 または 6~12歳とする


基礎平面図 S=1/50

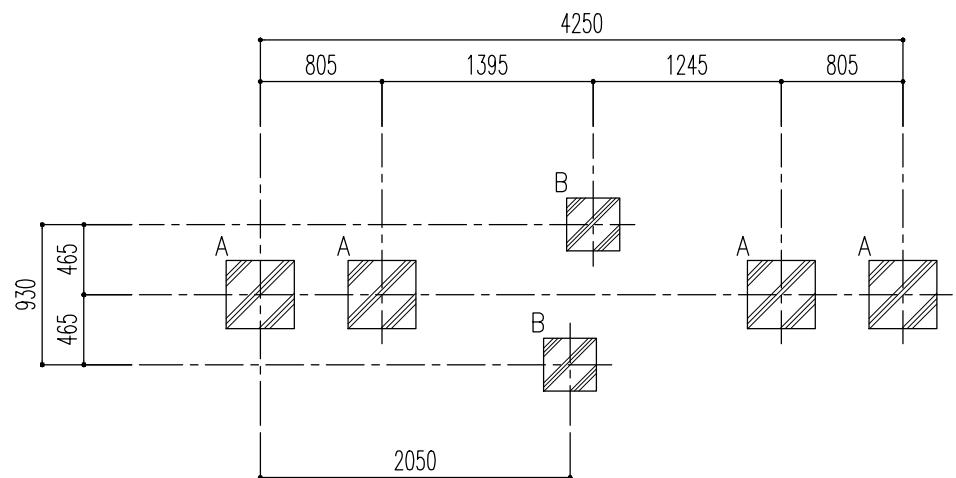


X立面図 S=1/50

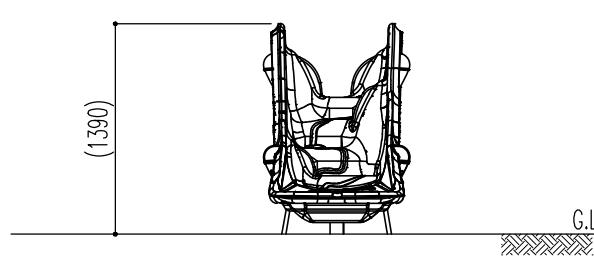

Y立面図 S=1/50

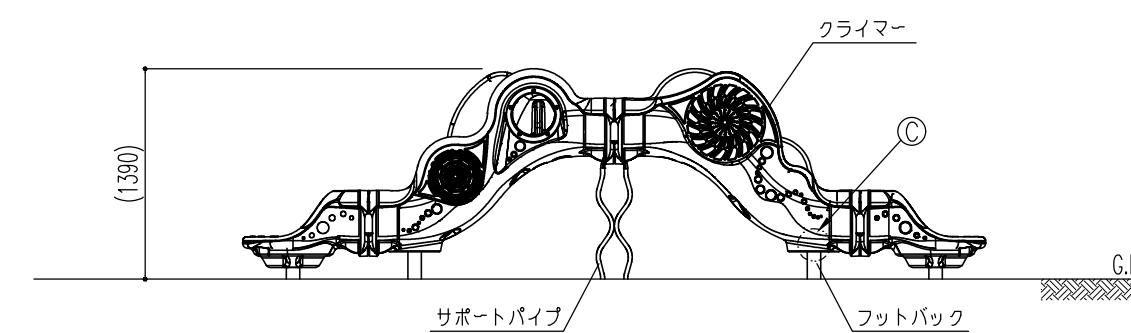

C部取付け詳細図

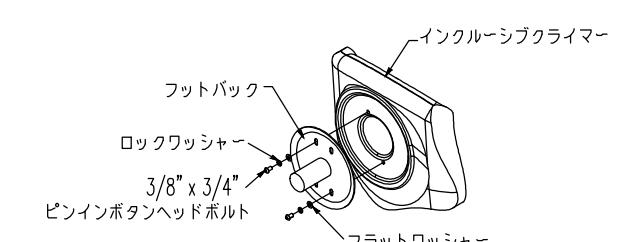

3206	縮尺	S=1/50 (A3)
センサリー・ウェーブ・クライマー・アーチ	作成日	'22.06.03 1/1
<b>ASOBITO</b> つくるのは、遊びと可能性。		