




平面図

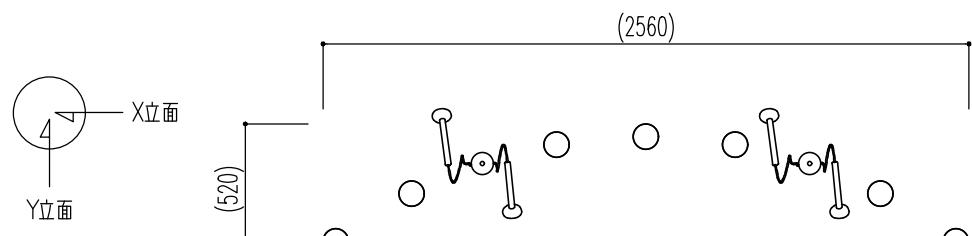


基礎平面図

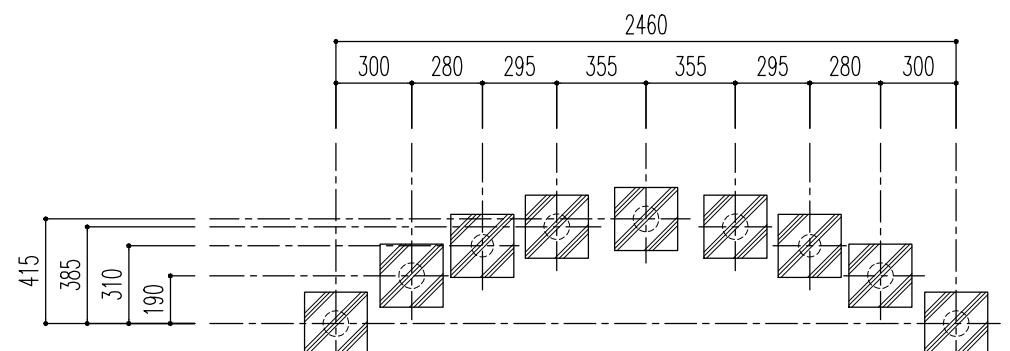


Y立面図

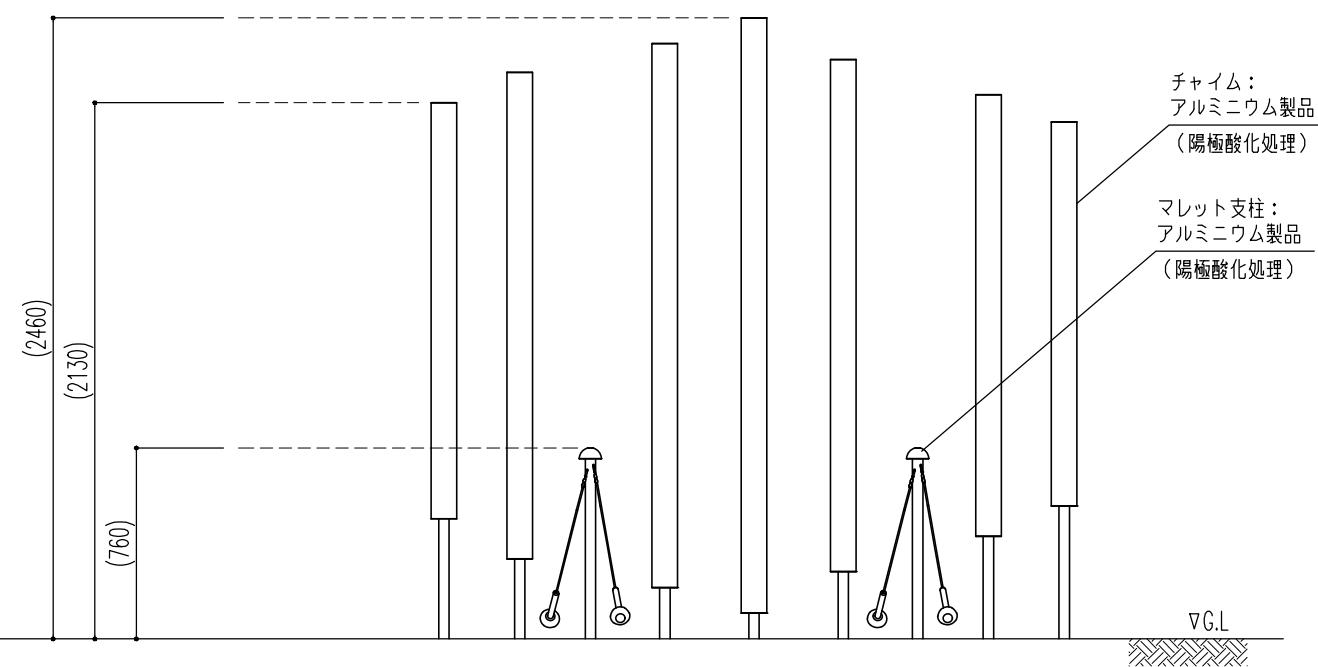

平面図(安全領域) S=1/60

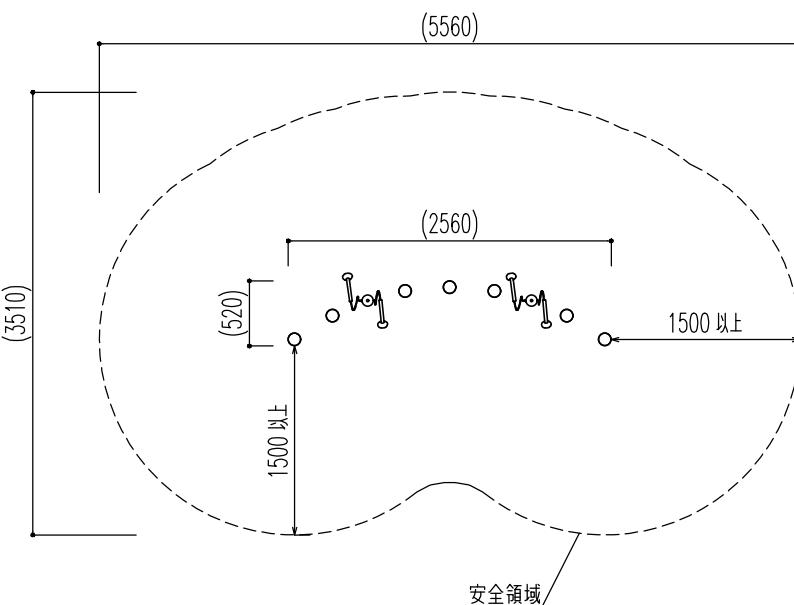

基礎詳細図

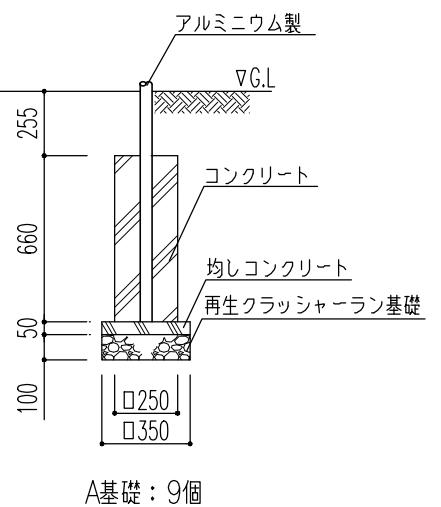


製品仕様

名称	仕様
チャイム	* アルミニウム製
マレット支柱	* アルミニウム製, スチールケーブル (マレット取付用)

- ◆ アルミニウム製品は、陽極酸化処理仕上げです
- ◆ 本製品は、(一社)日本公園施設業協会SP表示認定企業製品です
- ◆ 本製品は、(一社)日本公園施設業協会団体賠償責任保険に加入した製品です
- ◆ 本製品の設計図面の変更、模倣を禁止いたします
- ◆ 設置上の注意事項
 - ・本製品の専有スペースとしての安全領域を確保すること
 - ただし、隣接する遊具がある場合は各種遊具の安全領域と重複条件を考慮し設置すること
 - ・落下等による危険を最少にするために、遊具はコンクリートやアスファルトなどの固い地面に設置してはならない
 - ・製造表示ラベルおよび年齢表示シール（3~6歳または6~12歳）を各1枚 本製品に貼付すること

X立面図

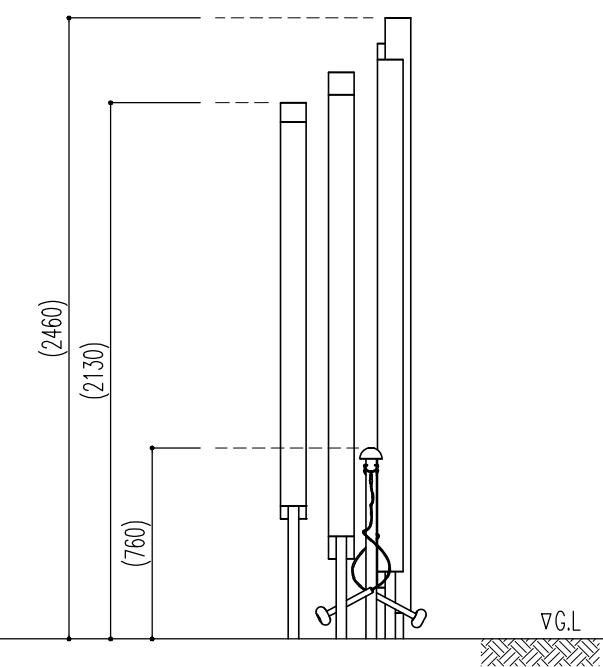

3249	縮尺	S=1/30 (A3)
ハーモニック・チャイム(7基セット)	作成日	'25.10.02
		1 / 1

ASOBITO
つくるのは、あそびと可能性。