



平面図
S=1:40

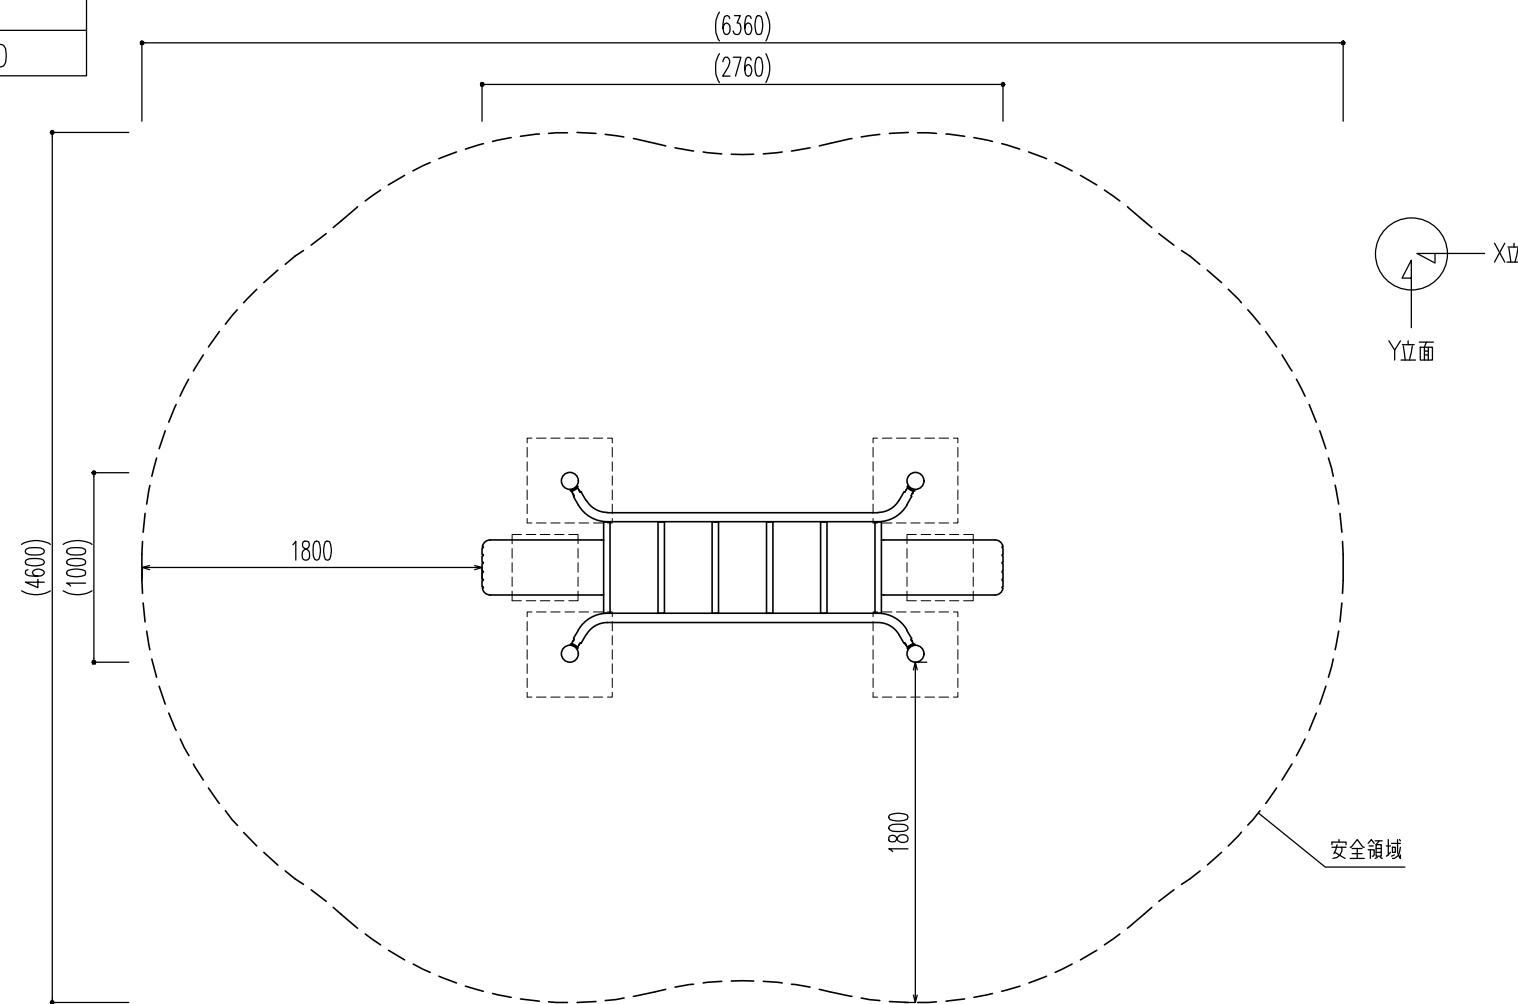

基礎平面図
S=1:40


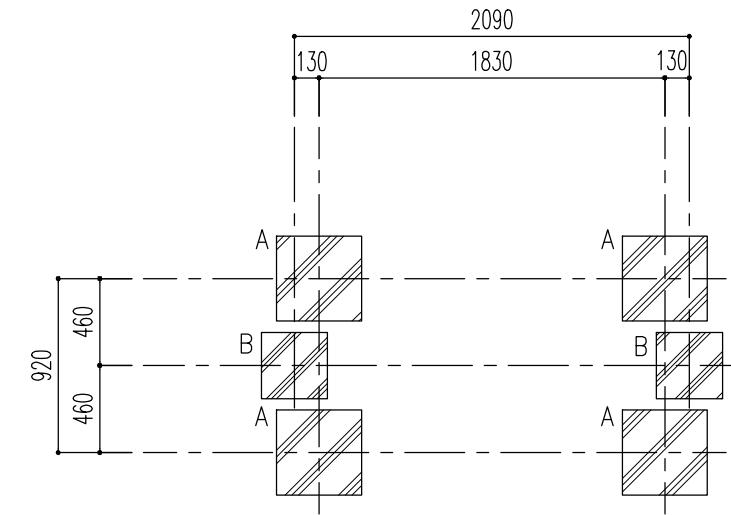


製品仕様

名称	仕様
ちびっこラダー	*支柱部：アルミ合金押出円筒成形品 $\varnothing 89 \times t3.0$ (4基) *うねり部：亜鉛メッキ鋼管 $\varnothing 47 \times t2.4$, $\varnothing 26 \times t1.9$ (2基) *ステップ部：チューブタイヤ
◆ 亜鉛メッキ鋼管は、ポリエスチル樹脂粉体焼付塗装仕上げ	
◆ アルミ合金及び亜鉛メッキ鋼管は、ポリエスチル樹脂粉体焼付塗装仕上げです	
◆ 各ジョイント部は、5/16及び3/8インチのボルト、ナットを使用しています	
◆ 本製品は、(一社)日本公園施設業協会SP表示認定企業製品です	
◆ 本製品は、(一社)日本公園施設業協会団体賠償責任保険に加入した製品です	
◆ 本製品の設計図面の変更、模倣を禁止いたします	
◆ 設置上の注意事項	
・本製品の専有スペースとしての安全領域を確保すること ただし、隣接する遊具がある場合は各種遊具の安全領域と重複条件を考慮し設置すること	
・落下等による危険を最少にするために遊具は、コンクリートやアスファルトなどの固い設置面に設置してはならない	
・本製品の対象年齢は、3~6歳とする	

X立面図
S=1:40

Y立面図
S=1:40

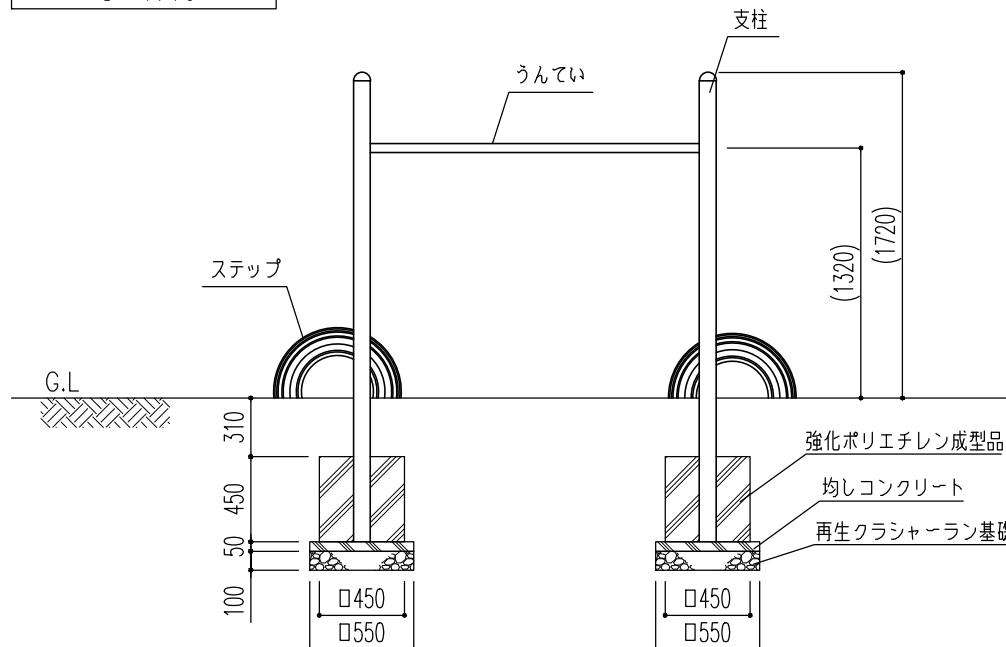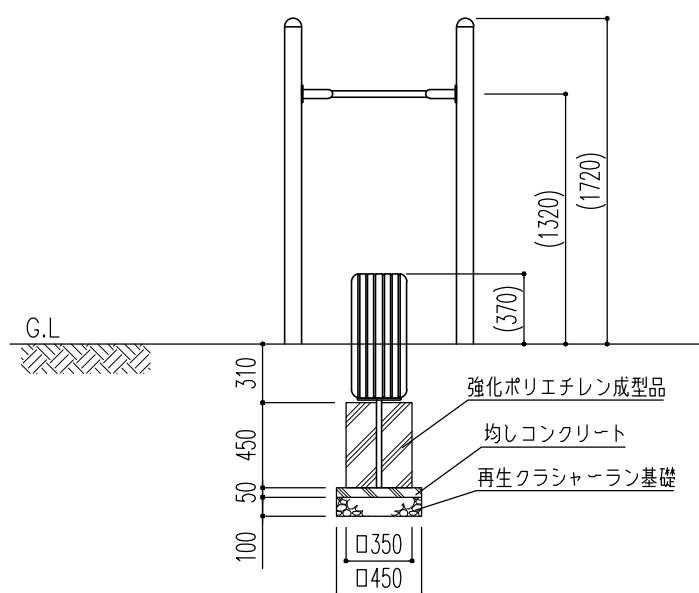

18282	縮尺	S=1/40 (A3)
ちびっこラダー	作成日	'25.09.29
		1 / 1