




平面図 S=1:15

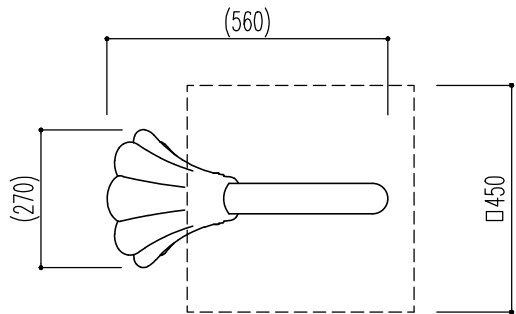


立面図 S=1:15

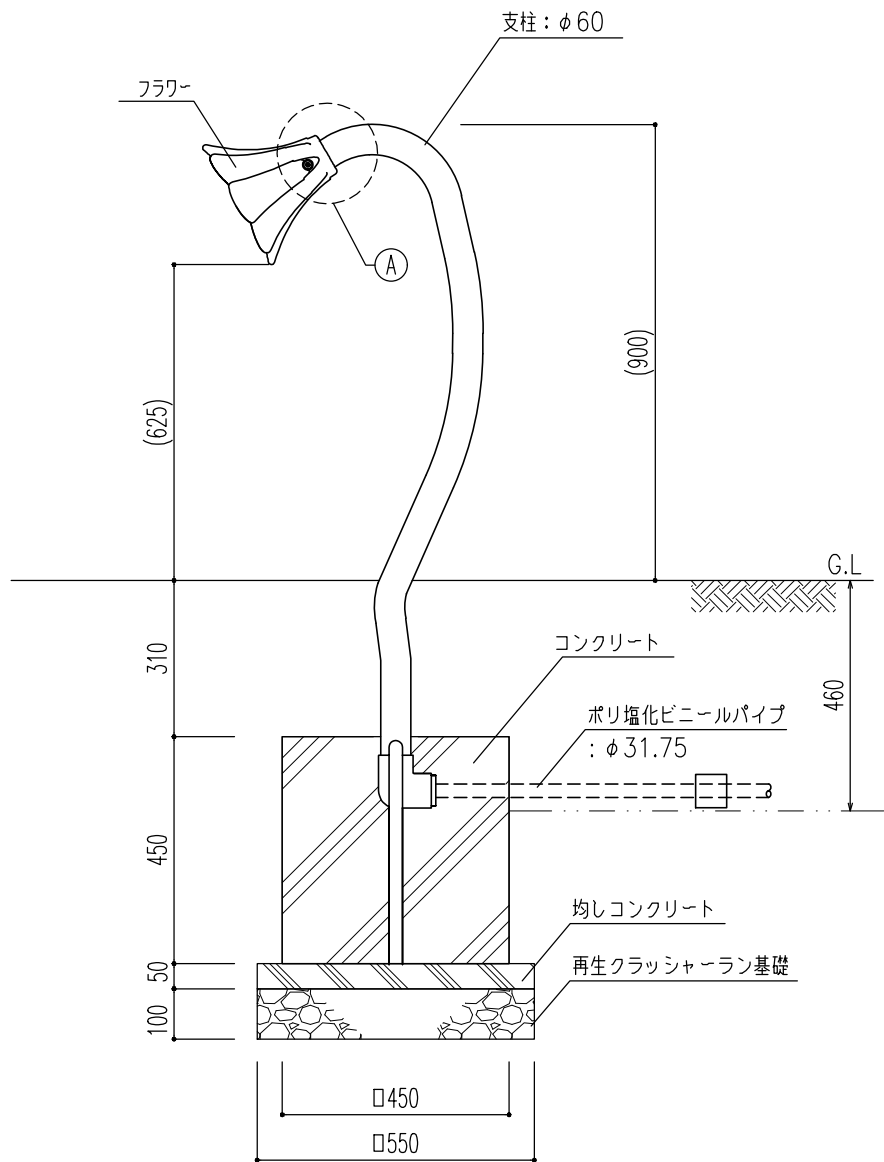

平面図(安全領域) S=1:30

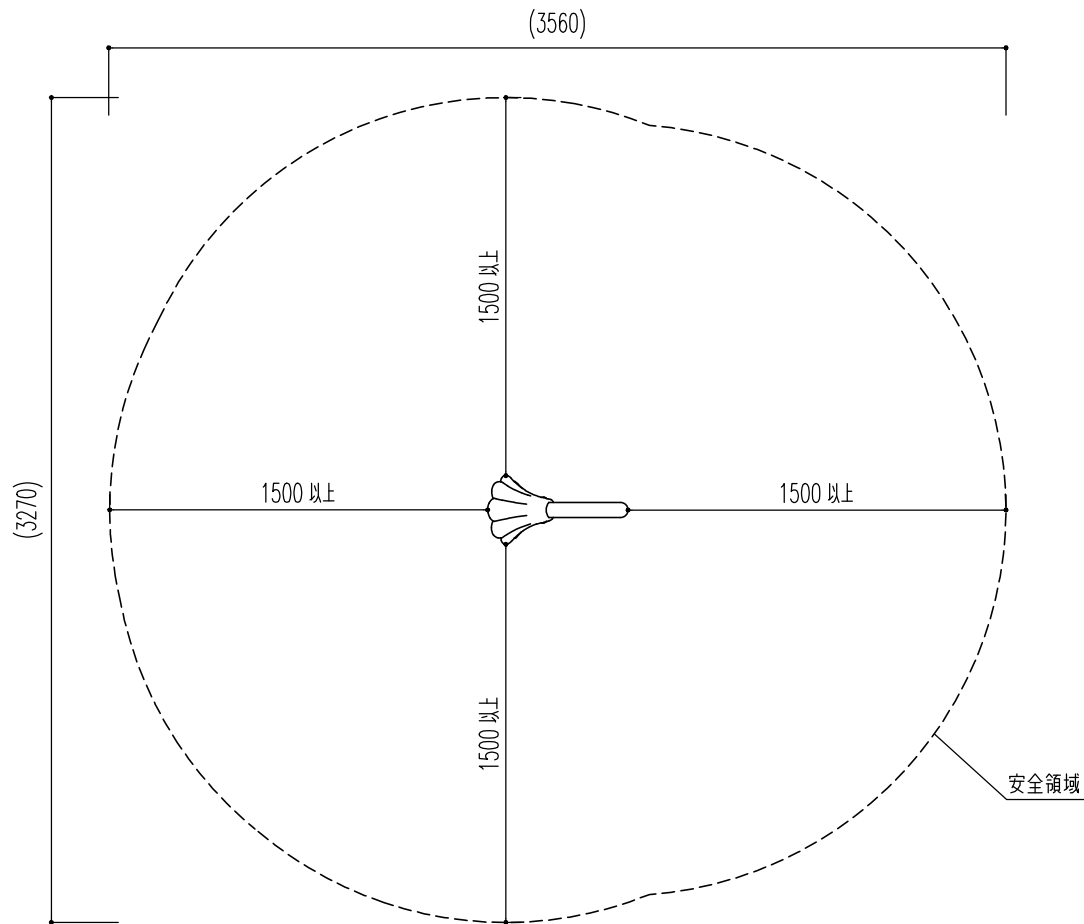


A部取付図

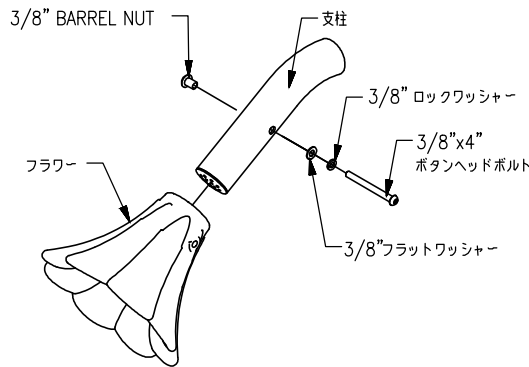

製品仕様

| 名 称 | 仕 様 |
|--|------------------------|
| 支柱 | * 垂鉛メッキ鋼管 φ60x2.4 |
| フラワー | * 強化ポリエチレン成型品 t6.3(1基) |
| ◆ 垂鉛メッキ鋼管は、ポリエステル樹脂粉体焼付塗装仕上げです ◆ 各ジョイント部は、3/8インチのボルト、ナットを使用しています ◆ 本製品は、(一社)日本公園施設業協会SP表示認定企業製品です ◆ 本製品は、(一社)日本公園施設業協会団体賠償責任保険に加入した製品です ◆ 本製品の設計図面の変更、模倣を禁止いたします ◆ 設置上の注意事項 ・ 本製品の専有スペースとしての安全領域を確保すること ただし、隣接する遊具がある場合は各種遊具の安全領域と重複条件を考慮し設置すること ・ 本製品の対象年齢は、1～3歳 または 3～6歳とする ・ 乳幼児用遊具として使用する場合、「年齢制限エリア」内の設置面は必要な衝撃吸収性能を確保し、一定の範囲をフェンス・門扉などで囲って設置することが望ましい | |

| | | | |
|---|-----|-------------|-----|
| 39006 | 縮尺 | S=1/15 (A3) | |
| バブルフラワー | 作成日 | '21.11.10 | 1/1 |
|  つくるのは、おそびと可能性。 | | | |