
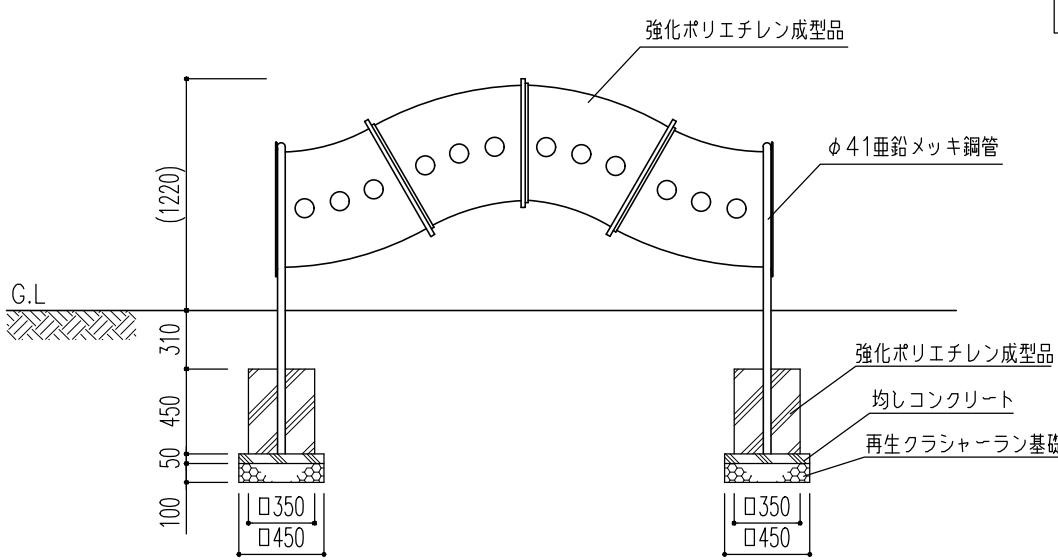


X立面図

Y立面図
S=1:40

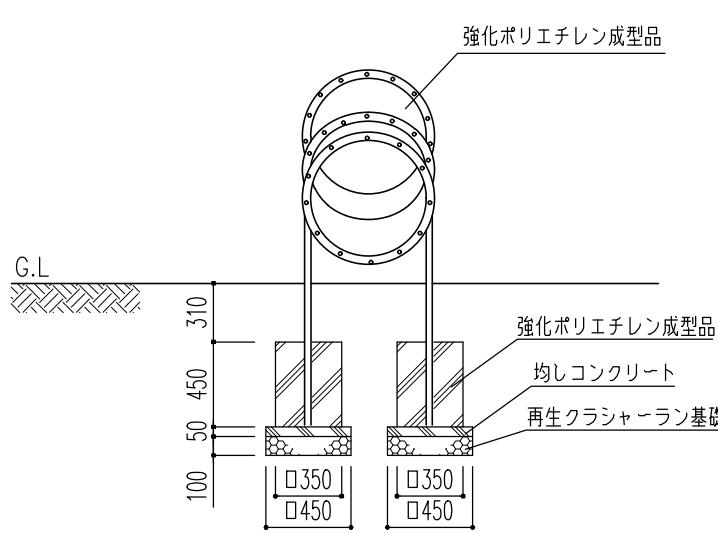

基礎平面図

製品仕様

名称	仕様
キャタピラートンネル	*トンネル部：強化ポリエチレン製（4基） *サポートフレーム部：亜鉛メッキ鋼管 Ø41xt2.1（2基）
<ul style="list-style-type: none">◆ 亜鉛メッキ鋼管は、ポリエチレン樹脂粉体焼付塗装仕上げです◆ 各ジョイント部は、3/8インチのボルト、ナットを使用しています◆ 本製品は、（一社）日本公園施設業協会SP表示認定企業製品です◆ 本製品は、（一社）日本公園施設業協会団体賠償責任保険に加入した製品です◆ 本製品の設計図面の変更、模倣を禁止いたします◆ 設置上の注意事項<ul style="list-style-type: none">・本製品の専有スペースとしての安全領域を確保すること・落下等による危険を最少にするために遊具は、コンクリートやアスファルトなどの固い設置面に設置してはならない・本製品の対象年齢は、3~6歳とする	

3310	縮尺	S=1/40 (A3)	
キャタピラー。クロール。チューブ	作成日	'25.09.30	1/1