



平面図 S=1/50

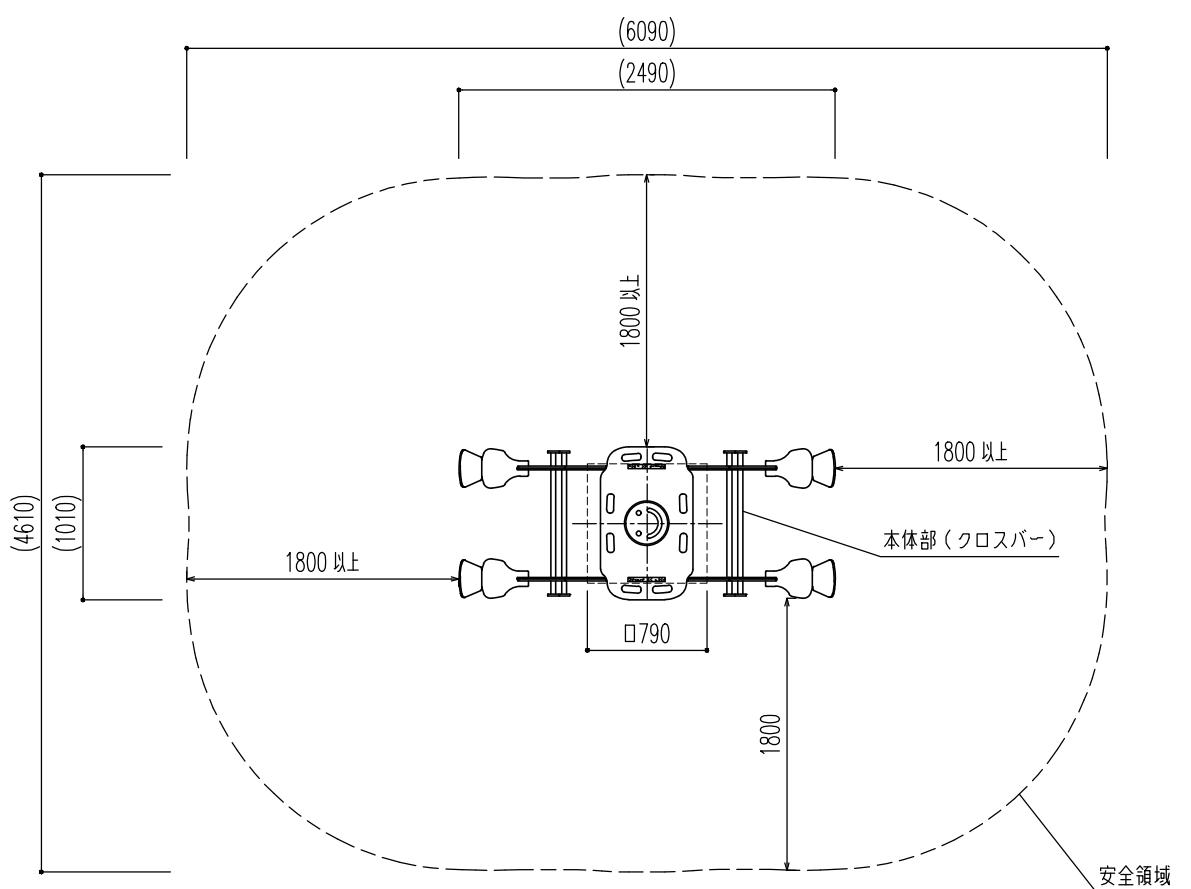


製品仕様

名 称	仕 様
インクルーシブシーソー	*本体部：ボディパネル 高密度ポリエチレン シートパネル 高密度ポリエチレン クロスバー 亜鉛メッキ鋼管 $\phi 33 \times t2.1$ *シーソーベース部：熱間圧延鋼 *フットバック部：亜鉛メッキ鋼一体成型品 支柱 $\phi 127 \times t3.0$ 銅板 $t6.3$ <ul style="list-style-type: none"> ◆ 亜鉛メッキ鋼管、亜鉛メッキ鋼板は、ポリエチレン樹脂粉体焼付塗装仕上げです ◆ 各ジョイント部は、$5/16$, $3/8$及び$1/2$インチのボルト、ナットを使用しています ◆ 本製品は、(一社)日本公園施設業協会SP表示認定企業製品です ◆ 本製品は、(一社)日本公園施設業協会団体賠償責任保険に加入した製品です ◆ 本製品の設計図面の変更、模倣を禁止いたします ◆ 設置上の注意事項 <ul style="list-style-type: none"> ・本製品の専有スペースとしての安全領域を確保すること 　ただし、隣接する遊具がある場合は各種遊具の安全領域と重複条件を考慮し設置すること ・落下等による危険を最少にするために、遊具はコンクリートやアスファルトなどの固い地面に設置してはならない ・本製品の対象年齢は、6~12歳とする


立面図 S=1/50

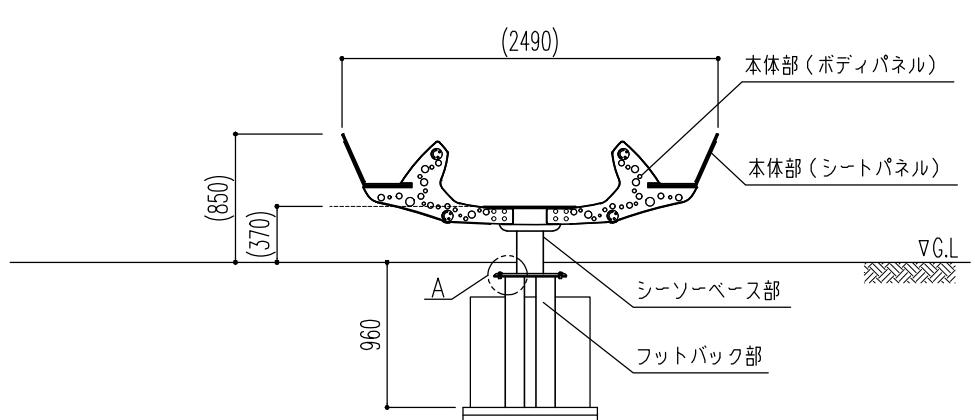

基礎詳細図 S=1/25

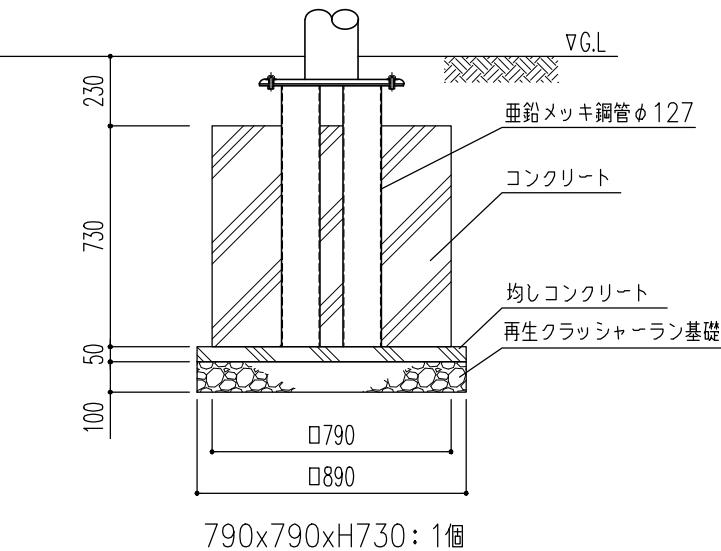

A部取付詳細図

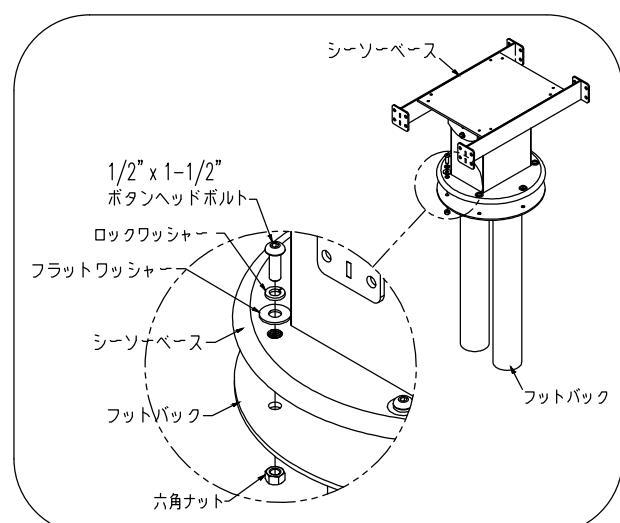

6299	縮尺	S=1/50 (A3)
インクルーシブ。シーソー	作成日	'24.10.25 / 1 / 1

ASOBITO
つくるのは、あそびと可能性。