


製品仕様


名 称	仕 様
支柱	*アルミ合金押出円筒成型品 φ127xt3.0
メガホン	メガホン：強化ポリエチレン製（1基）
カラバン	*カラバン：強化ポリエチレン製（1基） *フレームパイプ部：亜鉛メッキ鋼管一体成型品φ33xt2.1（1基） *スクレーパー：強化ポリエチレン製（2基）
アシーコ&ジャンベ	*アシーコ・ジャンベ：強化ポリエチレン製（各1基） *フレームパイプ（ロング・ショート）部：亜鉛メッキ鋼管一体成型品φ33xt2.1（各1基）
トレインホイッスル	*アルミニウム製 φ127xt3.0（1基）
ガンザ	*ガンザ：強化ポリエチレン製（3基） *上段パイプ部：亜鉛メッキ鋼管 φ33xt2.1（1基） *下段フレームパイプ部：亜鉛メッキ鋼管一体成型品φ33xt2.1（1基）
ボンゴ	*ボンゴ：強化ポリエチレン製（1基）

- 【備 考】
- ◆ アルミ合金及び亜鉛メッキ鋼管は、ポリエステル樹脂粉体焼付塗装仕上げです
  - ◆ 各ジョイント部は、3/8インチのボルト、ナットを使用しています
  - ◆ 本製品は、（一社）日本公園施設業協会SP表示認定企業製品です
  - ◆ 本製品は、（一社）日本公園施設業協会団体賠償責任保険に加入した製品です
  - ◆ 本製品の設計図面の変更、模倣を禁止いたします
  - ◆ 設置上の注意事項
    - ・ 本製品の専有スペースとしての安全領域を確保すること
    - ・ ただし、隣接する遊具がある場合は各種遊具の安全領域と重複条件を考慮し設置すること
    - ・ 落下等による危険を最少にするために、遊具はコンクリートやアスファルトなどの固い地面に設置してはならない
    - ・ 本製品の対象年齢は、3～6歳 または 6～12歳とする


平面図 S=1/50

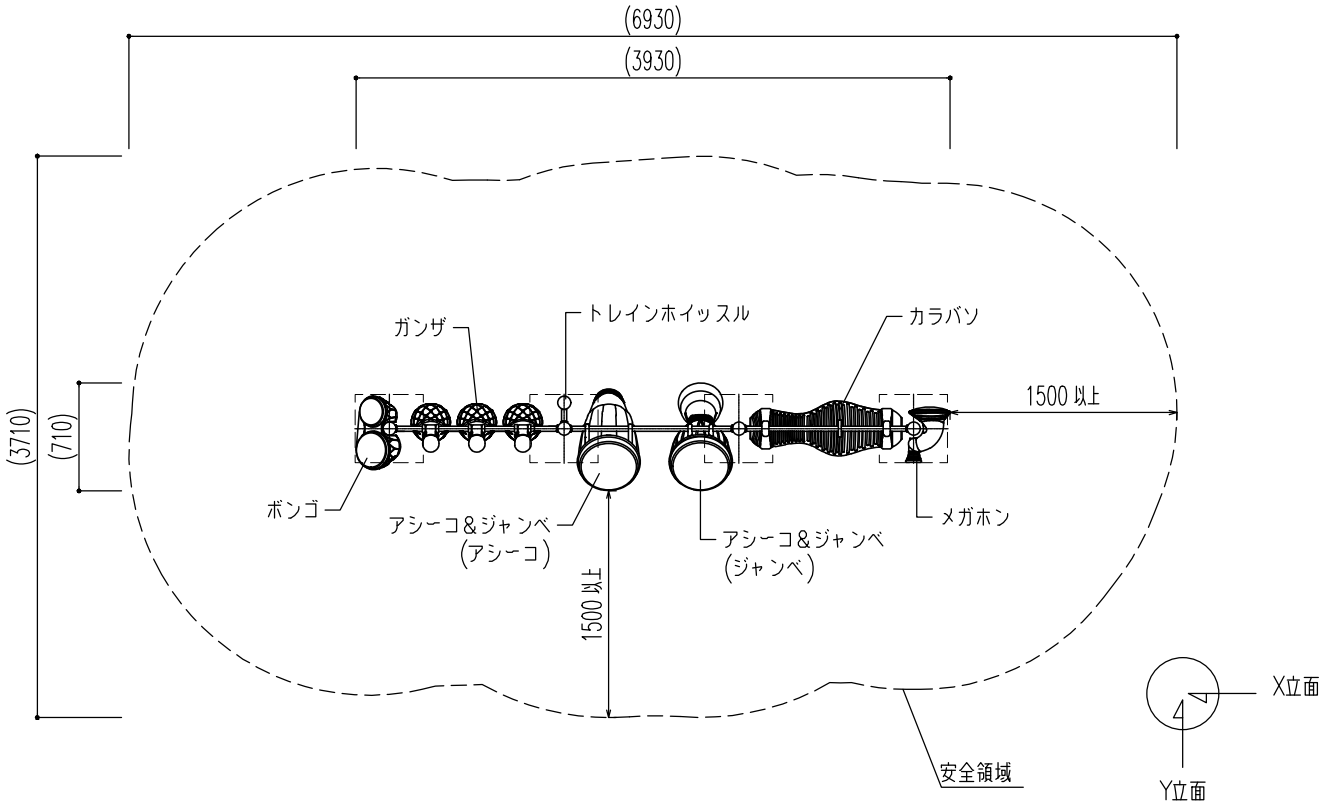


基礎平面図 S=1/50

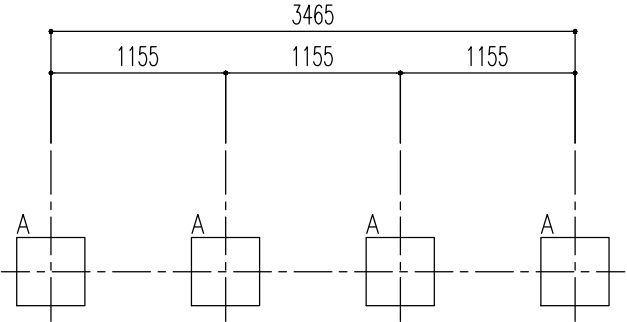


X立面図 S=1/50

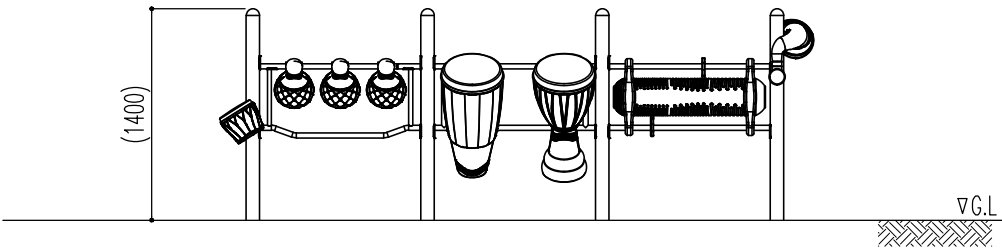


Y立面図 S=1/50

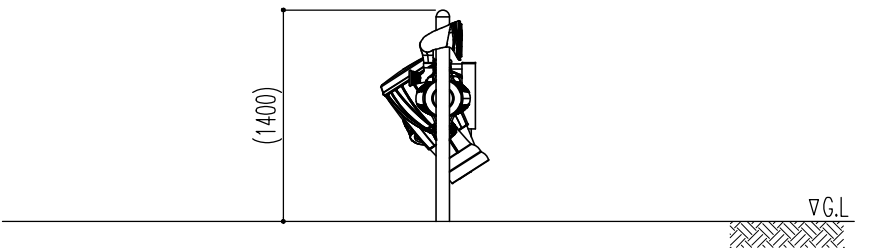

基礎詳細図 S=1/25

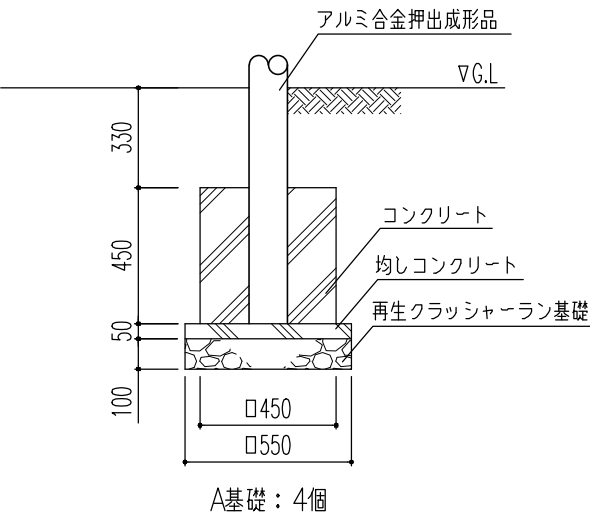

支柱とフレームパイプ取付

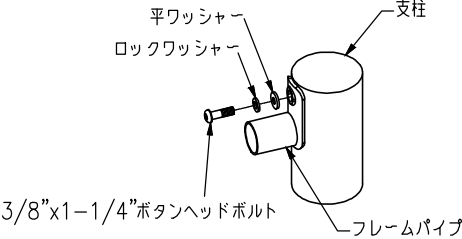

6223	縮尺	S=1/50 (A3)	
メリー・ミュージカル	作成日	'24.07.30	1/1