



平面図 S=1/50

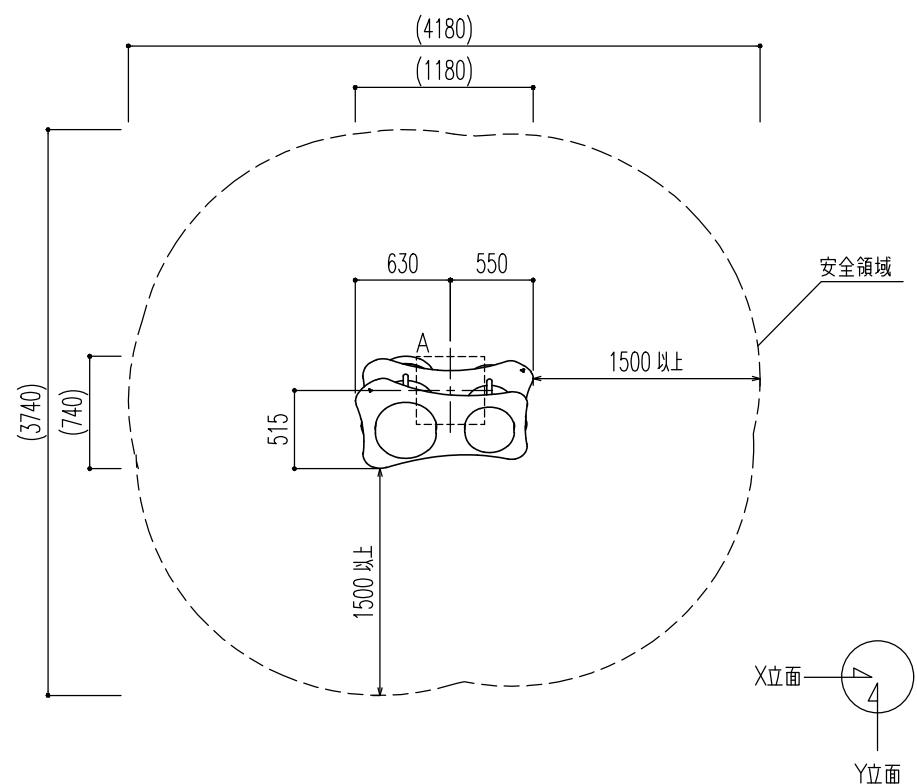

基礎詳細図 S=1/25

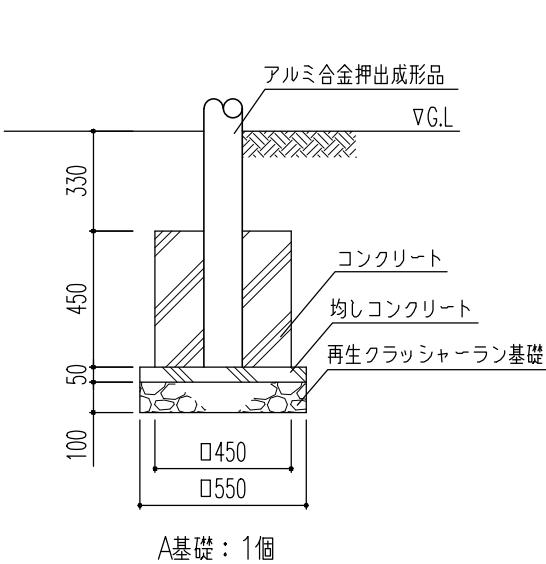

製品仕様


名称	仕様
コンサートデュオ	*パネル(上下面) : 強化ポリエチレン製 t19.0(各1基)
	*ドラム: 強化ポリエチレン製(2基)
	*スペーサー: 亜鉛メッキ鋼管 $\phi 33 \times t2.1$ (6基)
	*サポートパイプ(ストレート/カーブ): 亜鉛メッキ鋼管 $\phi 89 \times t2.4$ (各1基)

【備考】



- ◆ アルミ合金及び亜鉛メッキ鋼管は、ポリエスル樹脂粉体焼付塗装仕上げです
- ◆ 本製品は、(一社)日本公園施設業協会SP表示認定企業製品です
- ◆ 本製品は、(一社)日本公園施設業協会団体賠償責任保険に加入した製品です
- ◆ 本製品の設計図面の変更、模倣を禁止いたします
- ◆ 設置上の注意事項
 - ・本製品の専用スペースとしての安全領域を確保すること
 - ・ただし、隣接する遊具がある場合は各種遊具の安全領域と重複条件を考慮し設置すること
 - ・落下等による危険を最少にするために、遊具はコンクリートやアスファルトなどの固い地面に設置してはならない
 - ・本製品の対象年齢は、3~6歳 または 6~12歳とする

01: サポートパイプと本体パネル取付

X立面図 S=1/50

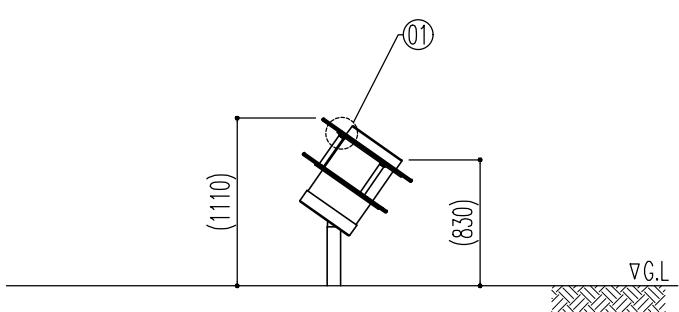

Y立面図 S=1/50

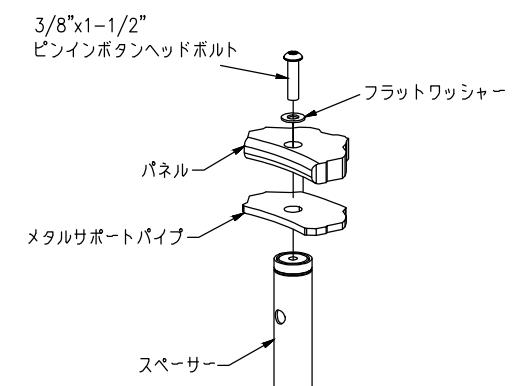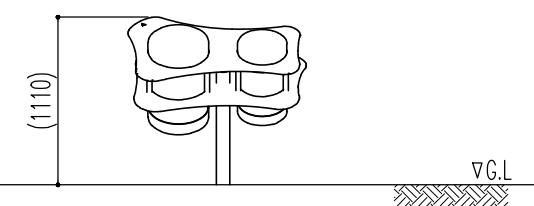

4678	縮尺	S=1/50 (A3)
コンサート。デュオ	作成日	'25.04.01 1/1
	ASOBITO	つくるのは、あそびと可能性。