



平面図
S=1:40


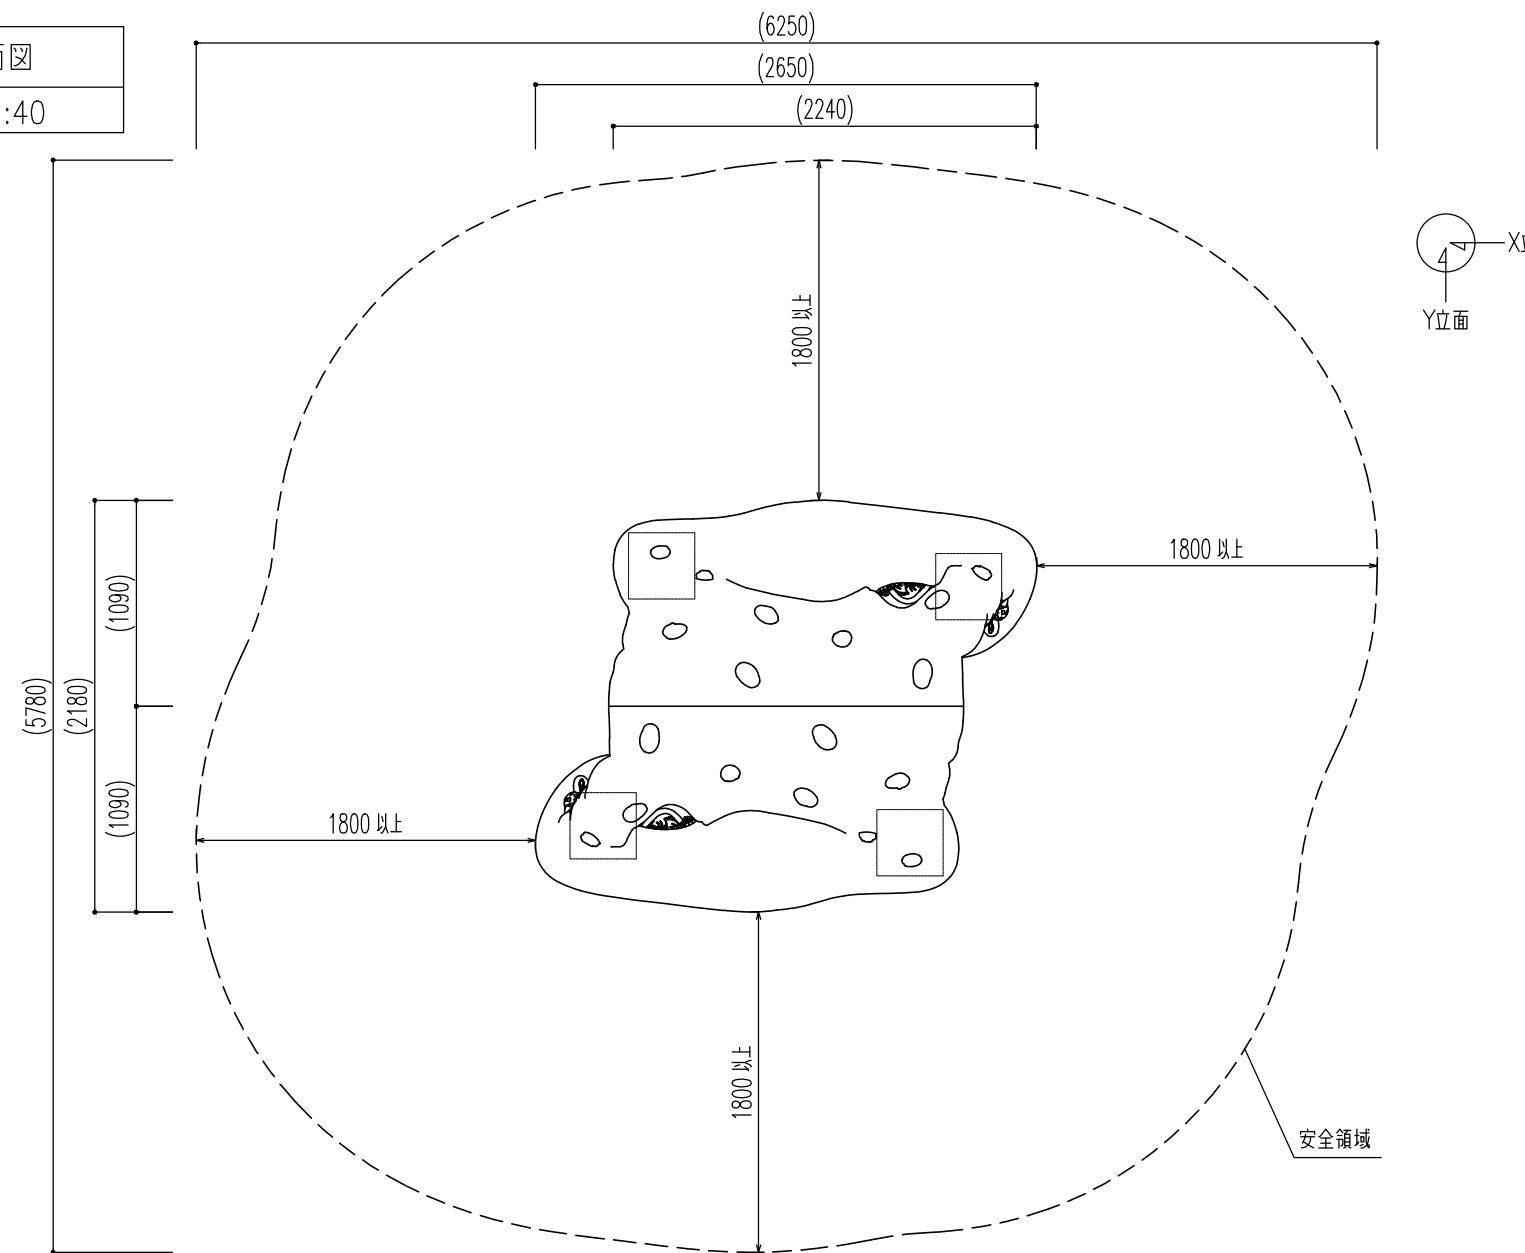


基礎平面図
S=1:40

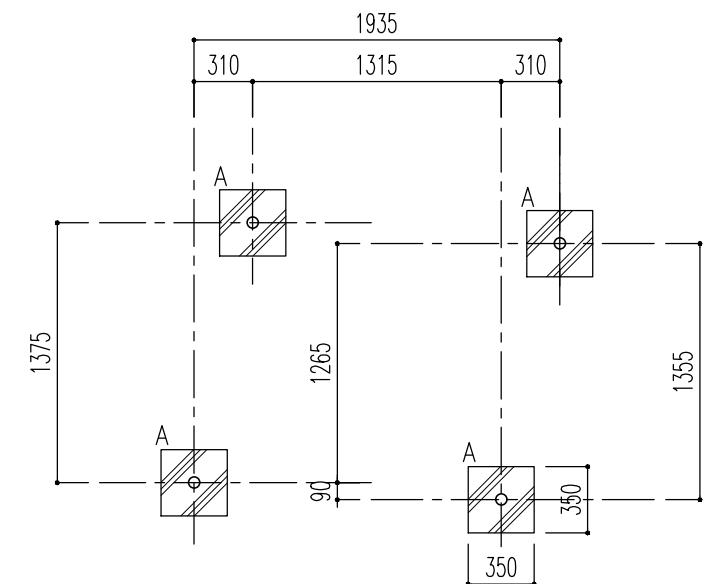

X立面図
S=1:40

Y立面図
S=1:40

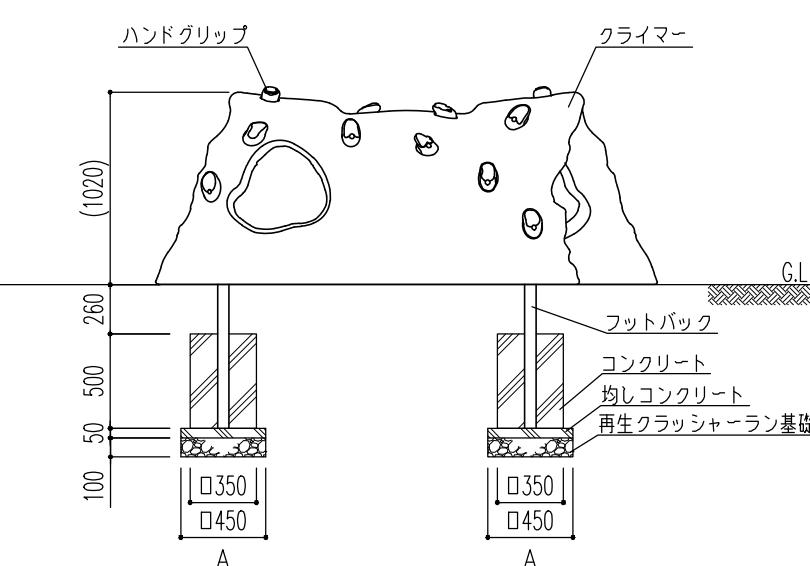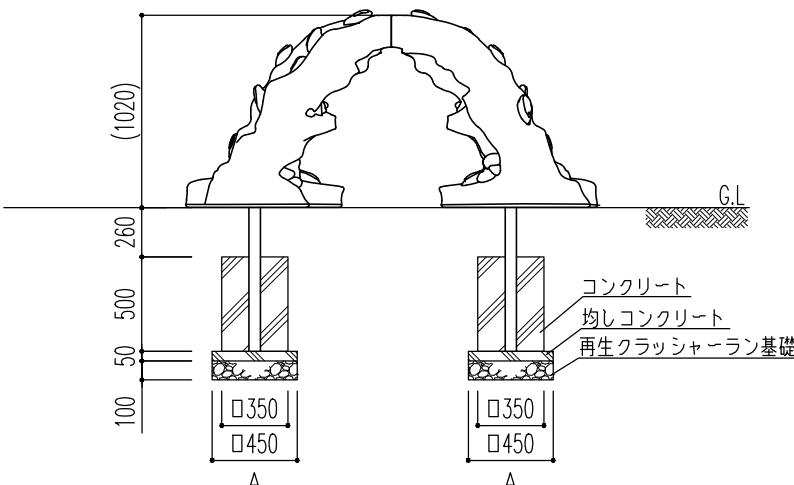

製品仕様

名称	仕様
ディスカバーケーブ	*クライマー：強化ポリエチレン成型品 t6.3(1基) *ハンドグリップ：ハイブリット樹脂(1セット) *フットパック：亜鉛メッキ鋼管ø60xt2.4 円形鋼板一体成型品(4基)
	◆ アルミ合金及び亜鉛メッキ鋼管は、ポリエスチル樹脂粉体焼付塗装仕上げです ◆ 各ジョイント部は、3/8および5/16インチのボルト、ナットを使用しています ◆ 本製品は、(一社)日本公園施設業協会SP表示認定企業製品です ◆ 本製品は、(一社)日本公園施設業協会団体賠償責任保険に加入した製品です ◆ 本製品の設計図面の変更、模倣を禁止いたします ◆ 設置上の注意事項 ・本製品の専用スペースとしての安全領域を確保すること ・落下等による危険を最少にするために遊具は、コンクリートやアスファルトなどの固い設置面に設置してはならない ・本製品の対象年齢は、3~6歳とする

- ◆ アルミ合金及び亜鉛メッキ鋼管は、ポリエスチル樹脂粉体焼付塗装仕上げです
- ◆ 各ジョイント部は、3/8および5/16インチのボルト、ナットを使用しています
- ◆ 本製品は、(一社)日本公園施設業協会SP表示認定企業製品です
- ◆ 本製品は、(一社)日本公園施設業協会団体賠償責任保険に加入した製品です
- ◆ 本製品の設計図面の変更、模倣を禁止いたします
- ◆ 設置上の注意事項
 - ・本製品の専用スペースとしての安全領域を確保すること
 - ・落下等による危険を最少にするために遊具は、コンクリートやアスファルトなどの固い設置面に設置してはならない
 - ・本製品の対象年齢は、3~6歳とする

5052	縮尺	S=1/40 (A3)
ディスカバーケーブ	作成日	'22.04.08
		1 / 1

ASOBITO
つくるのは、あそびと可能性。