



平面図 S=1/50

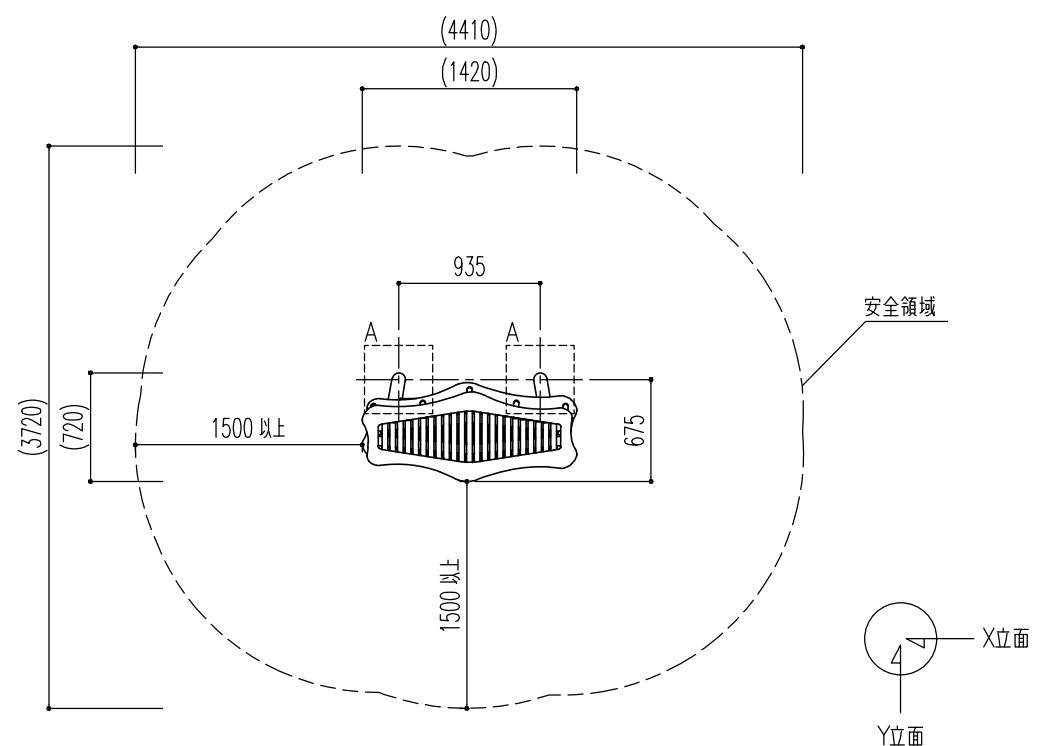

基礎詳細図 S=1/25

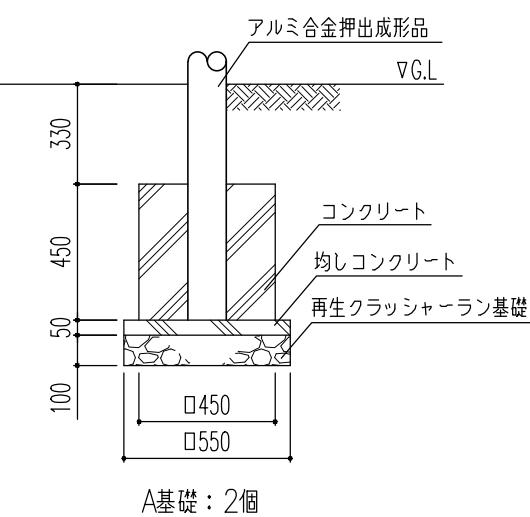

製品仕様


名称	仕様
メロディーチャイム	*パネル(上下面) : 強化ポリエチレン製 t19.0(各1基)
	*チャイム: アルミニウム製
	*スペーサー: 亜鉛メッキ鋼管 $\phi 33 \times t2.1$ (10基)
	*マレット: プラスチック製 (ステンレス製金具付き)
	*サポートパイプ: 亜鉛メッキ鋼管一体成型品成型 $\phi 89 \times t3.0$, $\phi 60 \times t2.4$ (1基)

【備考】



- ◆ アルミニウム及び亜鉛メッキ鋼管は、ポリエスル樹脂粉体焼付塗装仕上げです
- ◆ 本製品は、(一社)日本公園施設業協会SP表示認定企業製品です
- ◆ 本製品は、(一社)日本公園施設業協会団体賠償責任保険に加入了した製品です
- ◆ 本製品の設計図面の変更、模倣を禁止いたします
- ◆ 設置上の注意事項
 - ・本製品の専有スペースとしての安全領域を確保すること
 - ・ただし、隣接する遊具がある場合は各種遊具の安全領域と重複条件を考慮し設置すること
 - ・落下等による危険を最少にするために、遊具はコンクリートやアスファルトなどの固い地面に設置してはならない
 - ・本製品の対象年齢は、3~6歳 または 6~12歳とする

01: サポートパイプと本体チャイム取付

X立面図 S=1/50

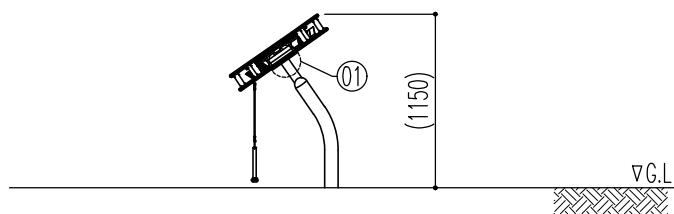

Y立面図 S=1/50

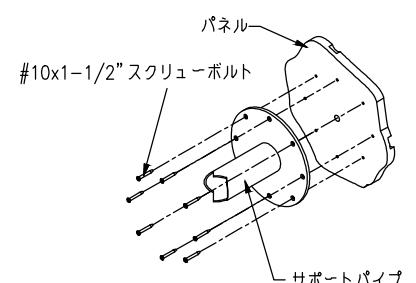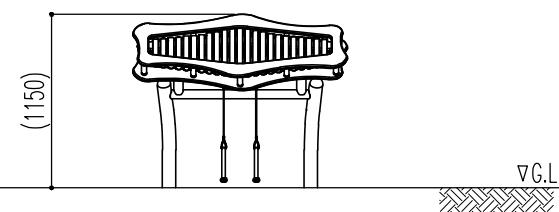

4677	縮尺	S=1/50 (A3)
メロディー。チャイム	作成日	'24.07.05
		1 / 1