


平面図

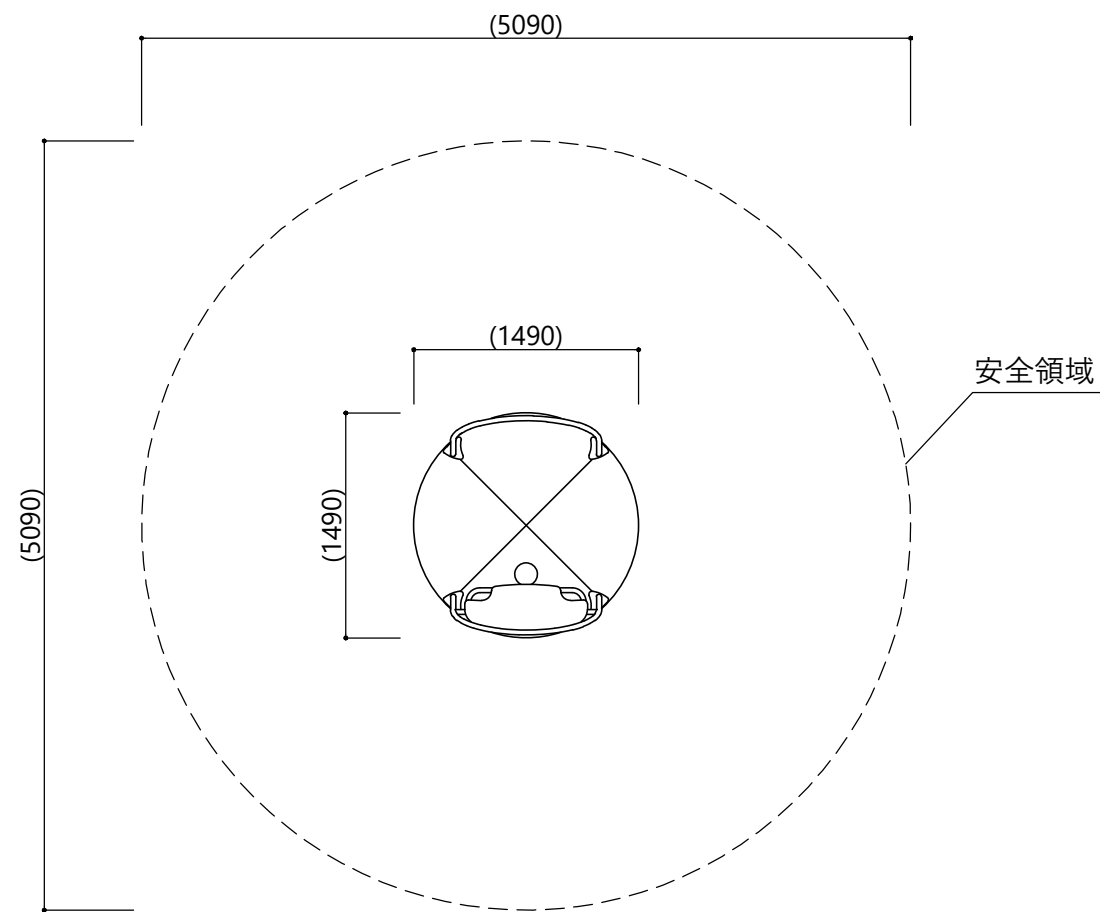

- ◆ 本製品は、（一社）日本公園施設業協会SP表示認定企業製品です
- ◆ 本製品は、（一社）日本公園施設業協会団体賠償責任保険に加入した製品です
- ◆ 設置上の注意事項
  - ・本製品の専有スペースとしての安全領域を確保すること
  - ただし、隣接する遊具がある場合は各種遊具の安全領域と重複条件を考慮し設置すること
  - ・落下等による危険を最少にするために、遊具はコンクリートやアスファルトなどの固い地面に設置してはならない
- ◆ 本製品は、アソビト社同等品以上、または同等以上とする

|   |     |             |     |
|---|-----|-------------|-----|
| 6383   | 縮尺  | S=1/50 (A3) |     |
| ミニ・インクルーシブ・ワール                                                                                          | 作成日 | '25.10.02   | 1/1 |
| <br>つくるのは、あそびと可能性。 |     |             |     |