



平面図 S=1/20

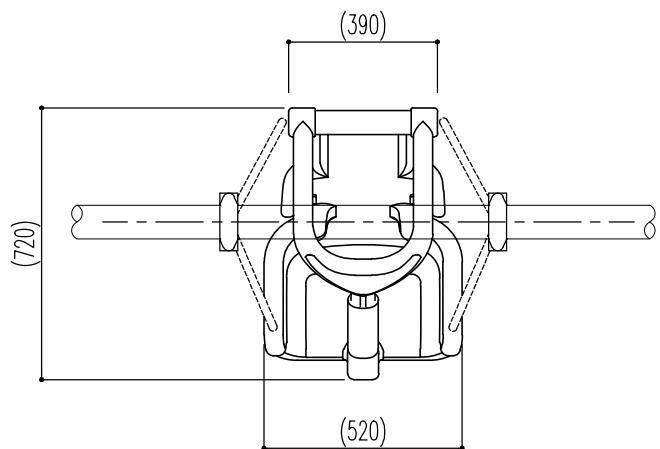


取付詳細図


A 詳細図

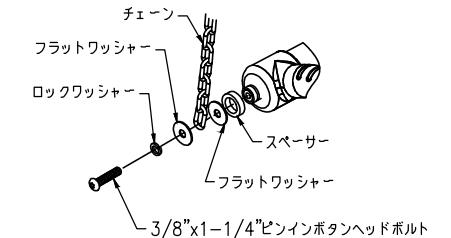


正面図 S=1/20

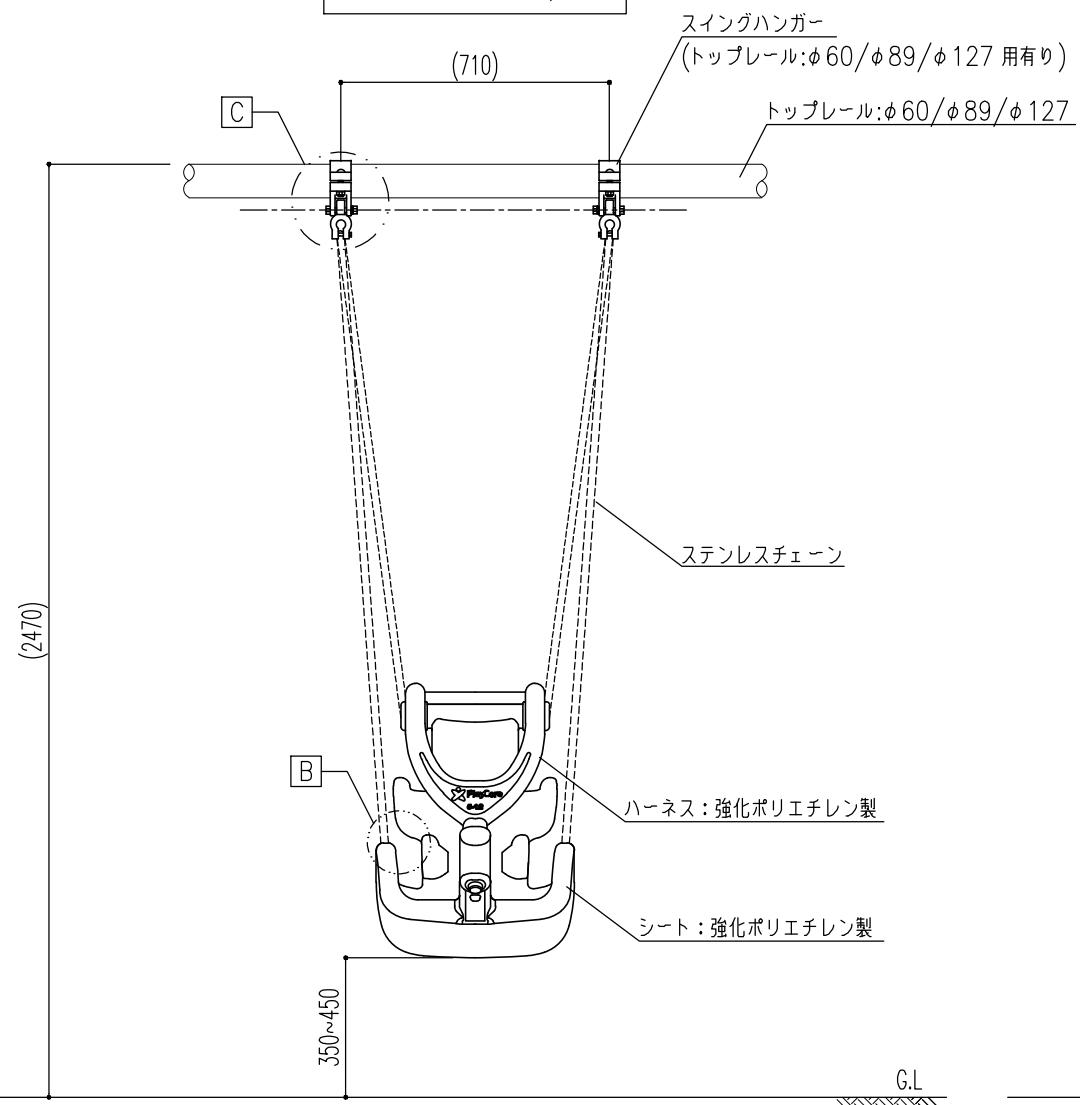


側面図 S=1/20

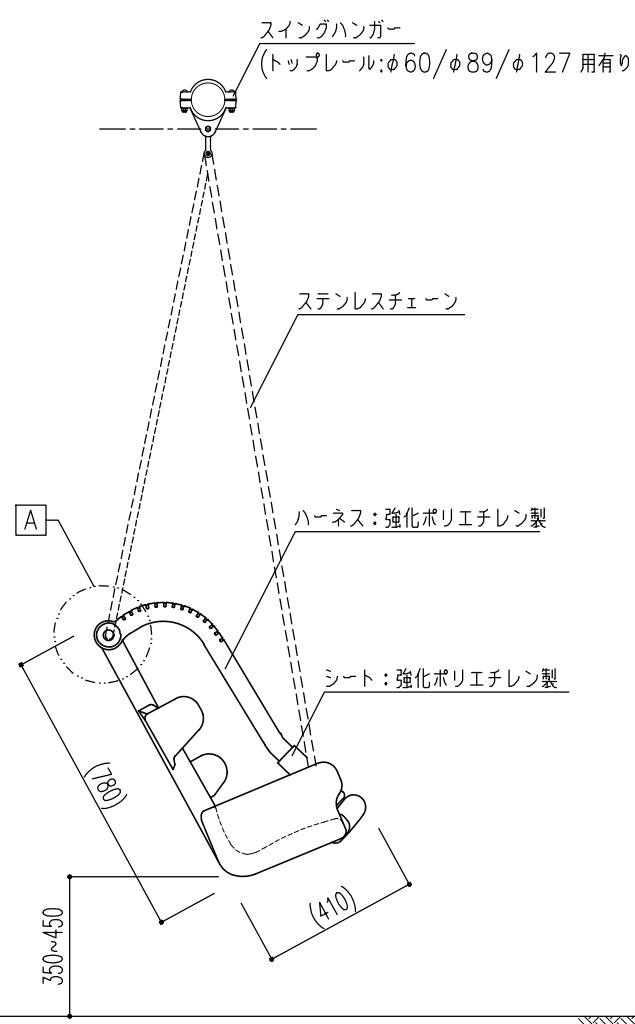

B 詳細図

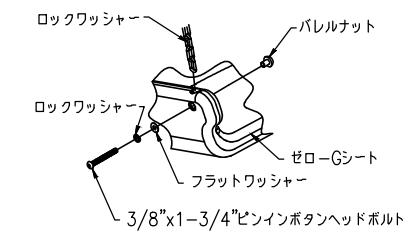

C 詳細図

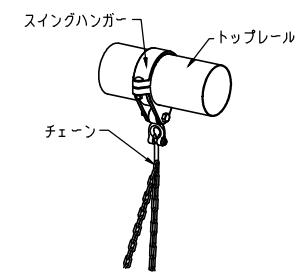

- ◆ 各ジョイント部は、3/8インチのボルト、ナットを使用
- ◆ 本製品は、(一社)日本公園施設業協会SP表示認定企業製品です
- ◆ 本製品は、(一社)日本公園施設業協会団体賠償責任保険に加入した製品です

SS8550(Φ60) SS8552(Φ89) SS1750(Φ127)	縮尺	S=1/20 (A3)
ゼロ-Gシート(6~12歳)	作成日	'25.04.14 1/1

ASOBITO
つくるのは、あそびと可能性。