


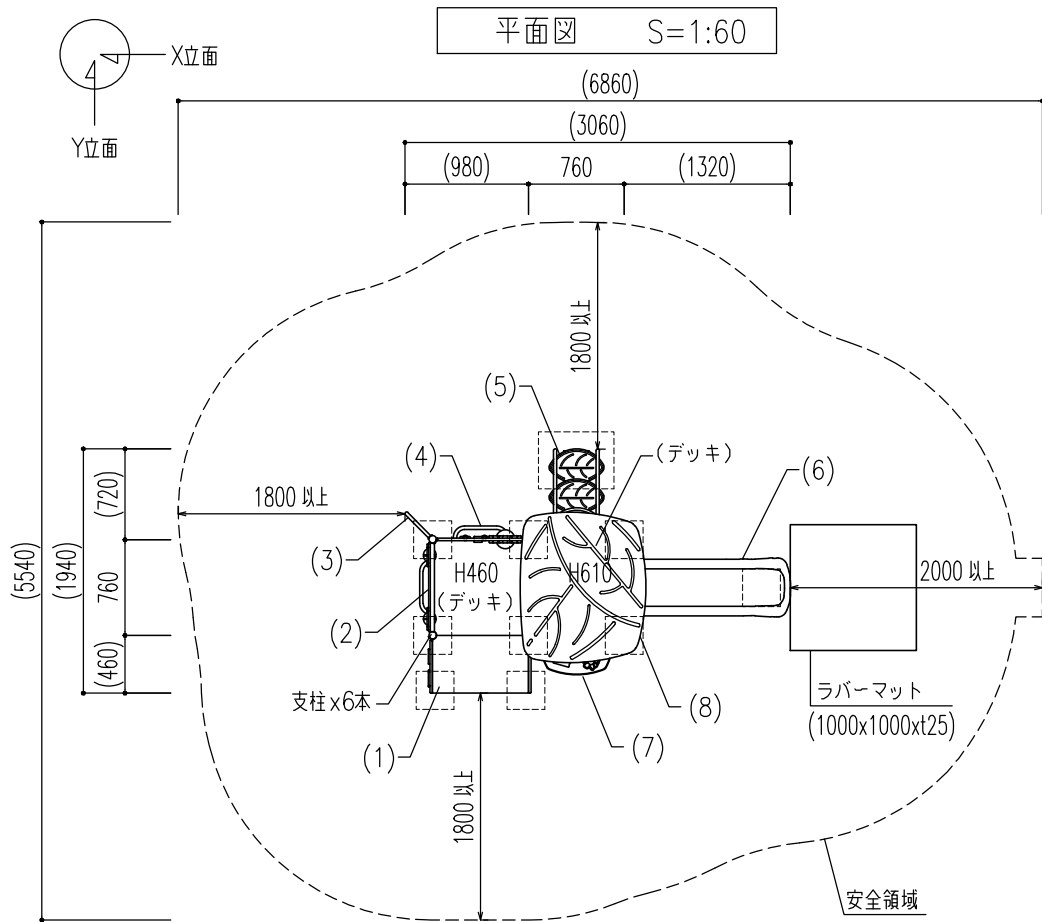


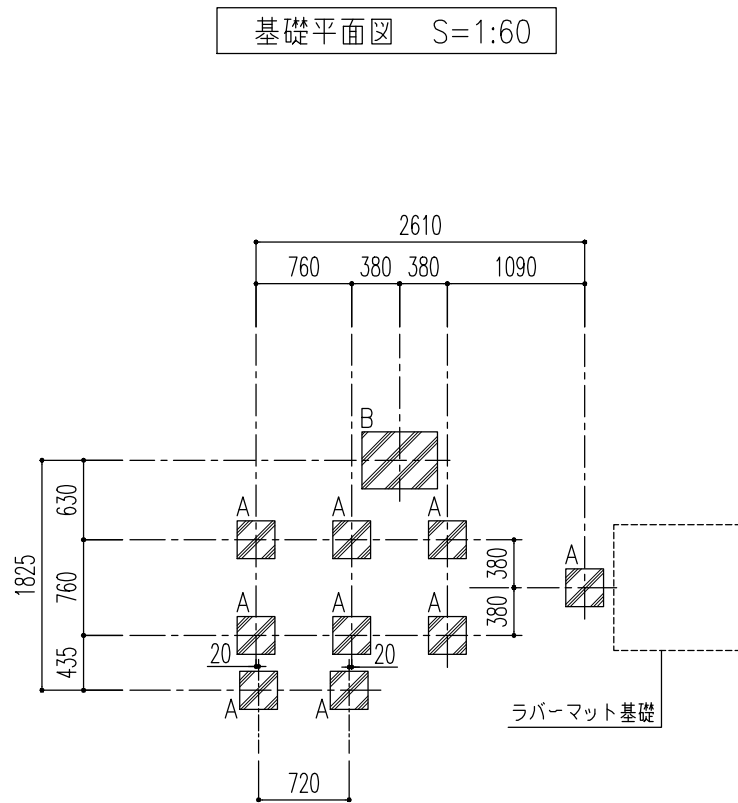




X立面図 S=1:60

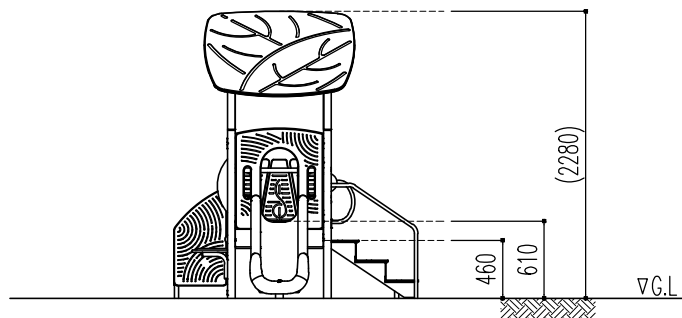

Y立面図 S=1:60

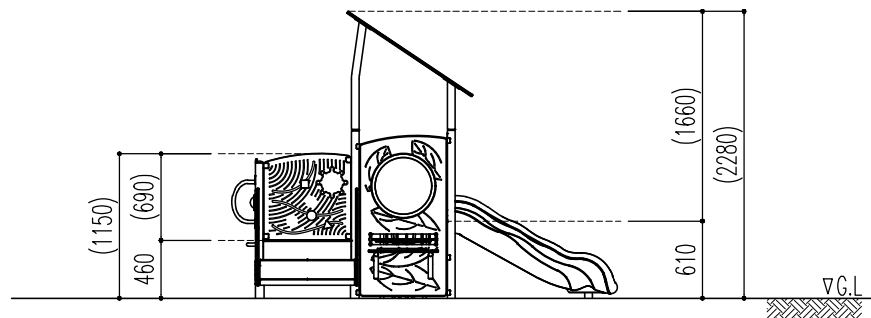


基礎詳細図 S=1:30

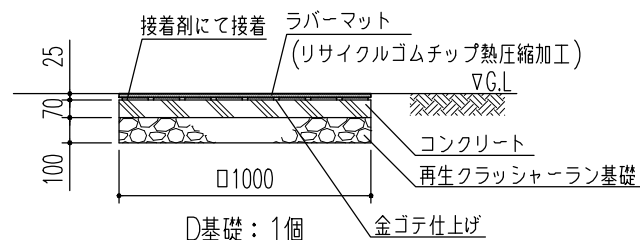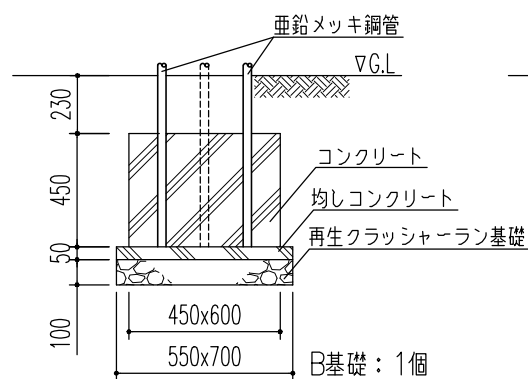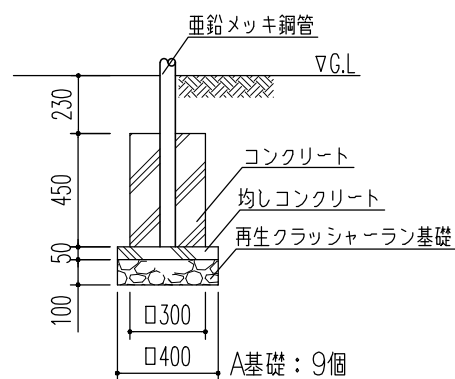


製品仕様

名称	仕様
— デッキ(正方形)	*鋼鉄製パンチングメタル t2.7(ポリヴィニール樹脂被覆仕上げ)
— 支柱	*亜鉛メッキ鋼管 φ60xt2.4
(1) ステア	*ステップ: 鋼鉄製パンチングメタル t2.7(ポリヴィニール樹脂被覆仕上げ) *ステッププレート: 亜鉛メッキ鋼 t2.7 *サイドパネル: 強化ポリエチレン製 t19.0 *サポートパイプ: 亜鉛メッキ鋼管 φ33xt2.1
(2) 音符パネル	*サポートパイプ: 亜鉛メッキ鋼管一体成型品 φ33xt2.1 *パネル: 強化ポリエチレン製 t12.7 *スピンチャイム: 亜鉛メッキ鋼 *手すりレール: 亜鉛メッキ鋼管 φ26xt1.8
(3) ループリング	亜鉛メッキ鋼管 φ26xt1.8
(4) スライドパネル	*パネル: 強化ポリエチレン製 t19 *スライドピース: 強化ポリエチレン製 t12.7 *ミラーボール: ステンレス鋼 *手すりレール: 亜鉛メッキ鋼管 φ26xt1.8
(5) ステップクライマー	*入口パネル: 強化ポリエチレン製 t19 *クライマー: 亜鉛メッキ鋼 t4.7 *ステップサポートパイプ: 亜鉛メッキ鋼管 φ33xt2.1 *ステッププレート: 強化ポリエチレン製 t12.7 *ハンドル: 亜鉛メッキ鋼管 φ26xt1.8
(6) ウェーブスライド	*入口パネル: 強化ポリエチレン製 t19 *滑り台: 強化ポリエチレン成型品 *脚部: 亜鉛メッキ鋼管 φ60xt2.4
(7) ウィンドーパネル	*パネル: 強化ポリエチレン製 t19 *クリアドーム: ポリカーボネート製 t3.1 *プレイテーブル: 強化ポリエチレン製 t19, 亜鉛メッキ鋼管 φ33xt2.1 *そろばんあそび: 強化ポリエチレン製 t12, ステンレス製 φ9.5xt2.1
(8) リーフルーフ	*強化ポリエチレン製 t19
備考	◆ アルミ合金及び亜鉛メッキ鋼管は、ポリエステル樹脂粉体焼付塗装仕上げです ◆ 各ジョイント部は、3/8および5/16インチのボルト、ナットを使用しています ◆ 本製品は、(一社)日本公園施設業協会SP表示認定企業製品です ◆ 本製品は、(一社)日本公園施設業協会団体賠償責任保険に加入した製品です ◆ 本製品の設計図面の変更、模倣を禁止いたします ◆ 設置上の注意事項 ・ 本製品の専有スペースとしての安全領域を確保すること ・ ただし、隣接する遊具がある場合は各種遊具の安全領域と重複条件を考慮し設置すること ・ 落下等による危険を最少にするために、遊具はコンクリートやアスファルトなどの固い地面に設置してはならない

支柱部ジョイント詳細

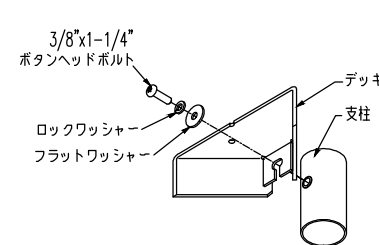

支柱とデッキ接続

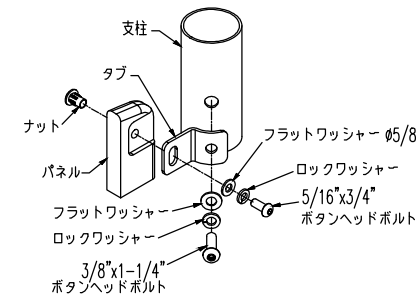

支柱と鋼管柵接続

EKB011	縮尺	S=1/60 (A3)
エコー・トドラー	作成日	'22.09.09
		1/1
 つくるのは、おそびと可能館。		